

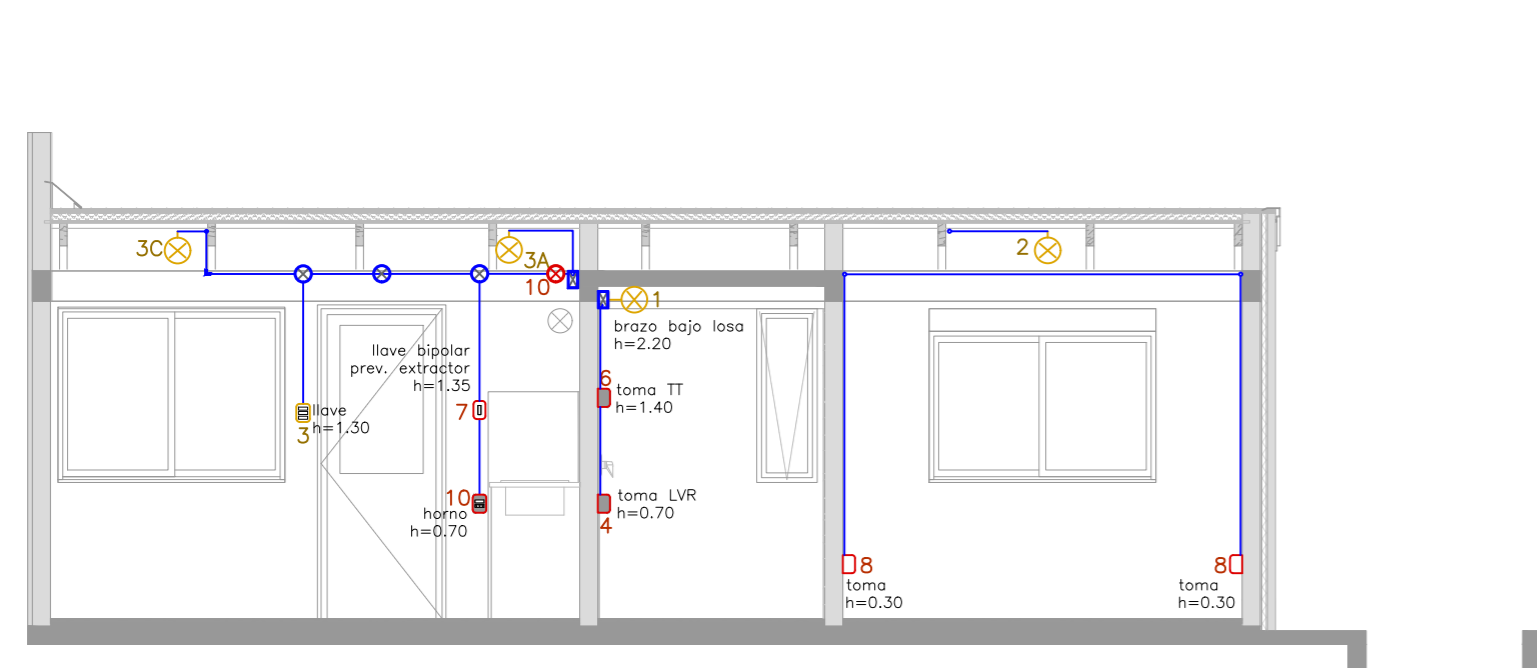
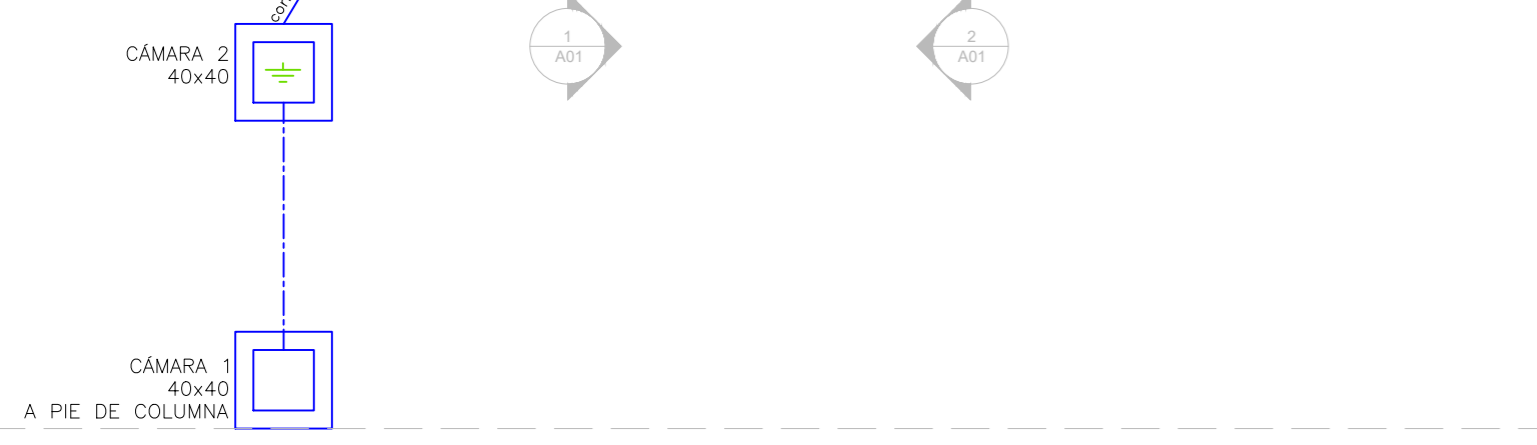


NOTAS DE REFERENCIA:  
 termostato = TT  
 lavavajillas = LVR


PLANTA	VISTA	PERFIL	TIPOLOGIA CARDAL	TIPOLOGIA	CANT
				jabalina Copperweld 2m x 5/8"	
				tablero general	
				interruptor general termomagnético	
				llave diferencial	
				llave termomagnética	
				tablero de débiles	
PLANTA	VISTA	PERFIL	PUESTAS ILUMINACIÓN	CANT	
				llave unipolar	
				llave bipolar	
				llave bipolar 2 secciones	
				llave bipolar 3 secciones	
				llave combinación	
				caja de brazo	
				caja de brazo estanco	
				caja de centro	
PLANTA	VISTA	PERFIL	PUESTAS POTENCIA	CANT	
				toma 3L	
				toma con llave	
				schuko con llave	
				previsión extractor de pared	
				llave bipolar	
PLANTA	VISTA	PERFIL	PASES	CANT	
				pases en mampostería c/canalización	
PLANTA	VISTA	PERFIL	EQUIPOS	CANT	
				registro circular	
				registro cuadrado	
				"I" inspeccionable	
				codo 90° inspeccionable	
				curva flexible	
				curva 90°	
				bajo tierra	
				tubo rígido por pared	

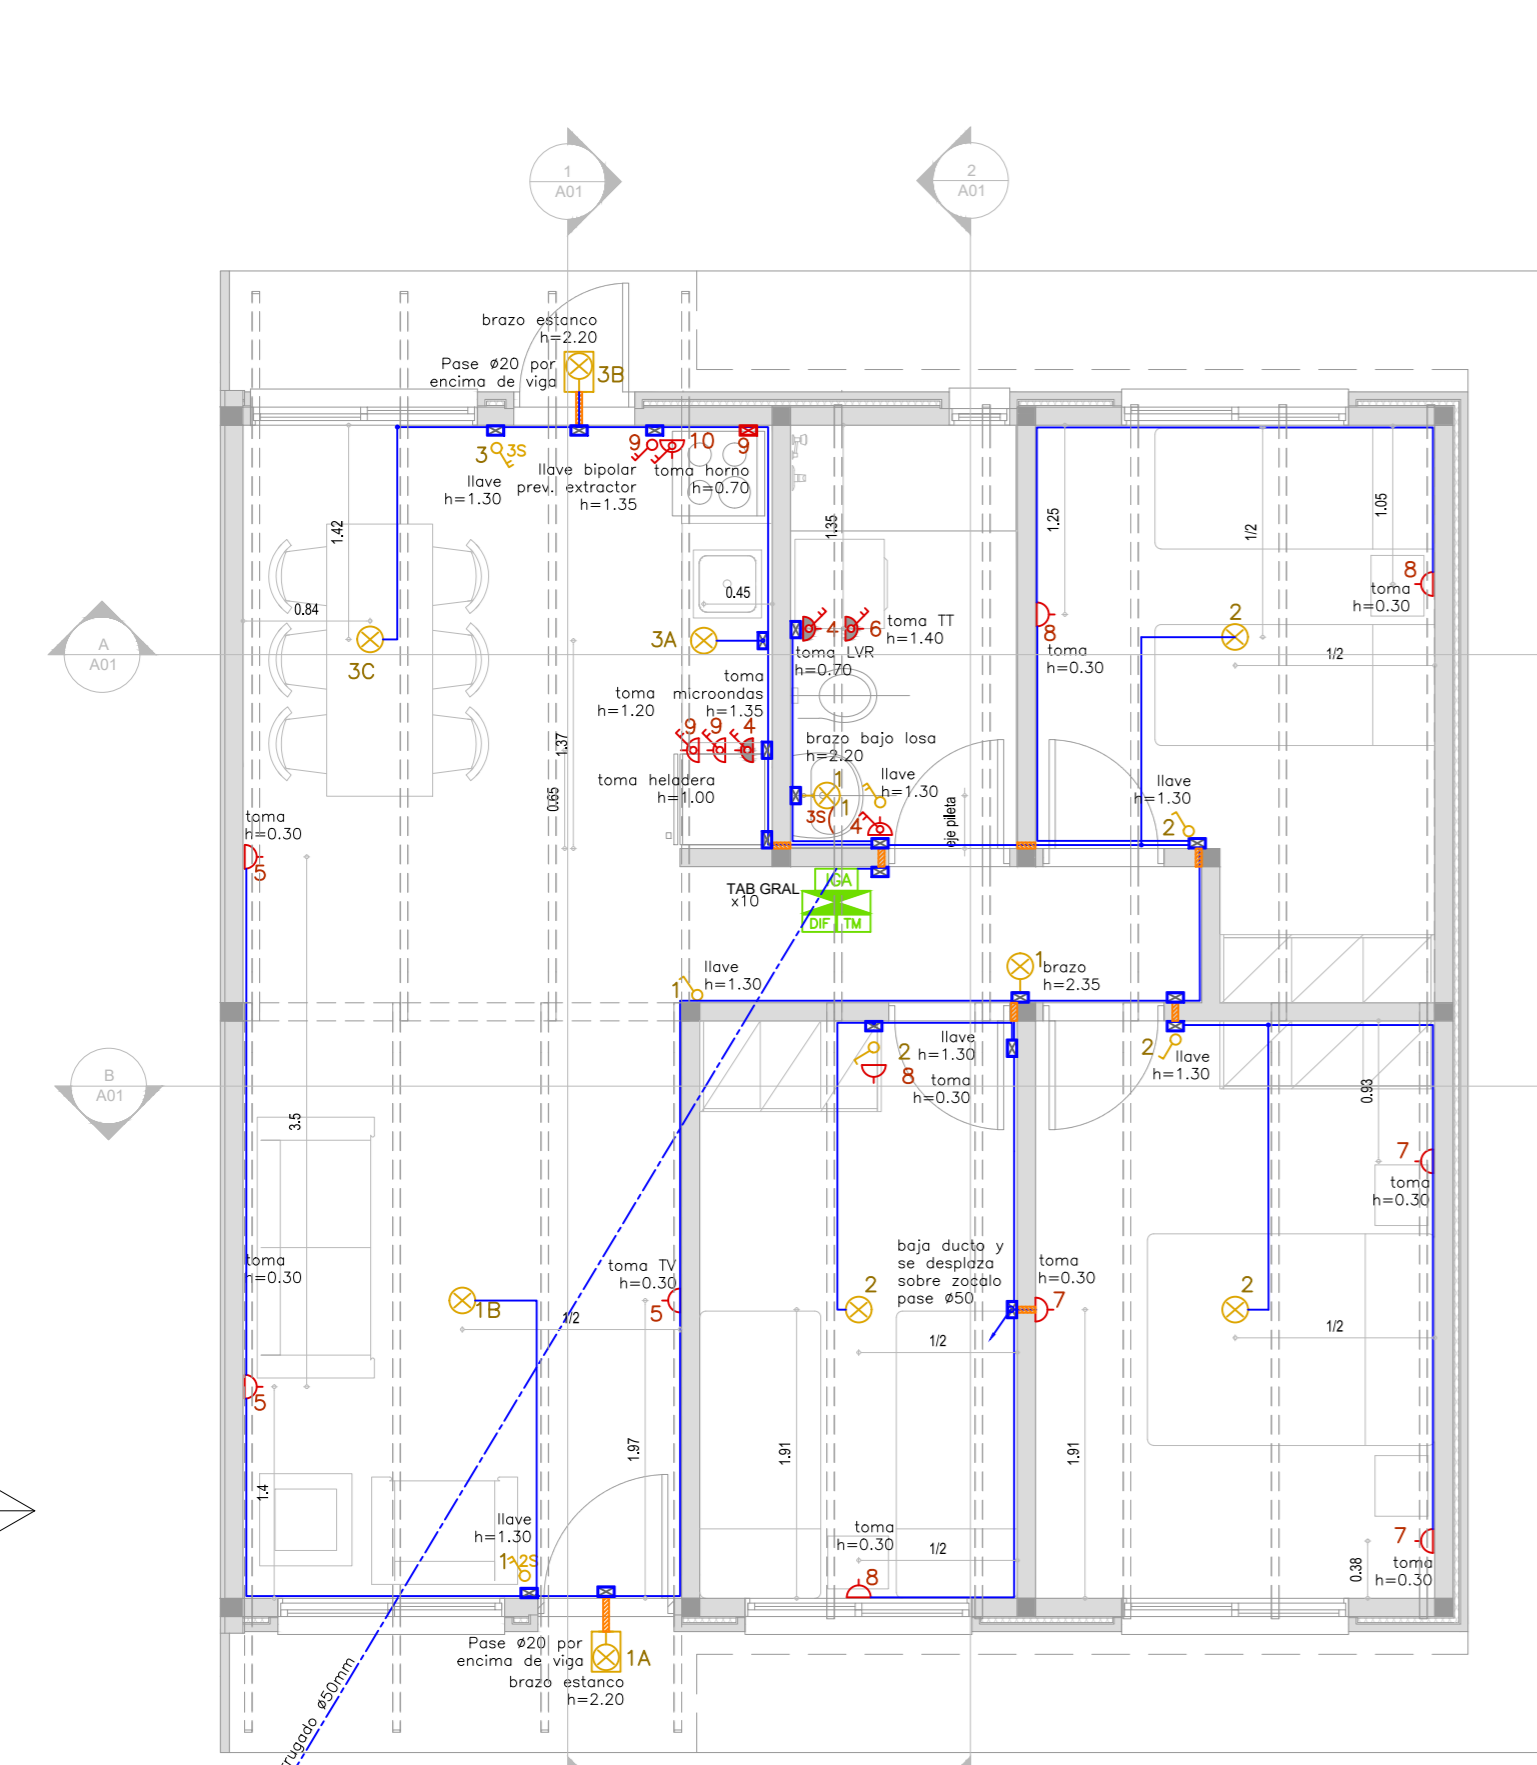


Corte A

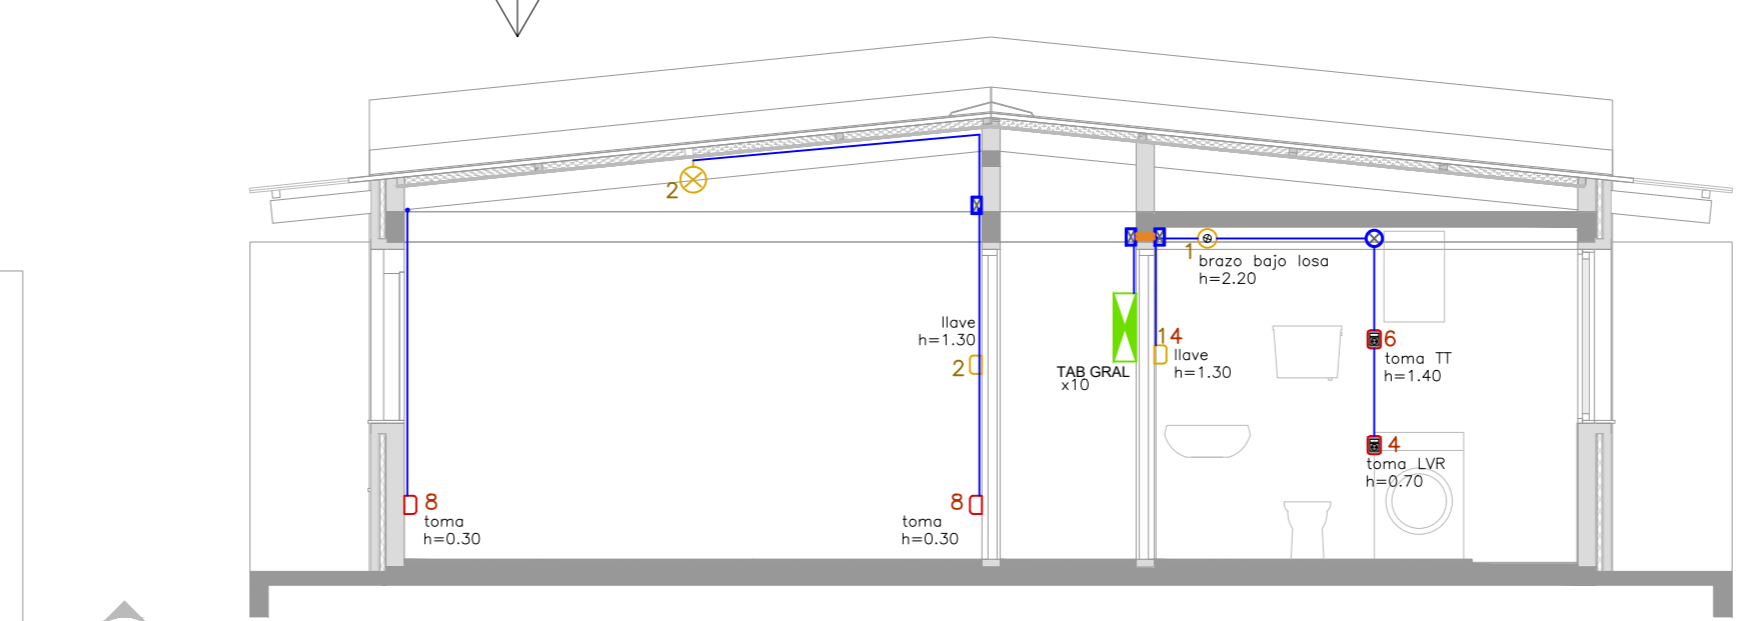

Corte 2

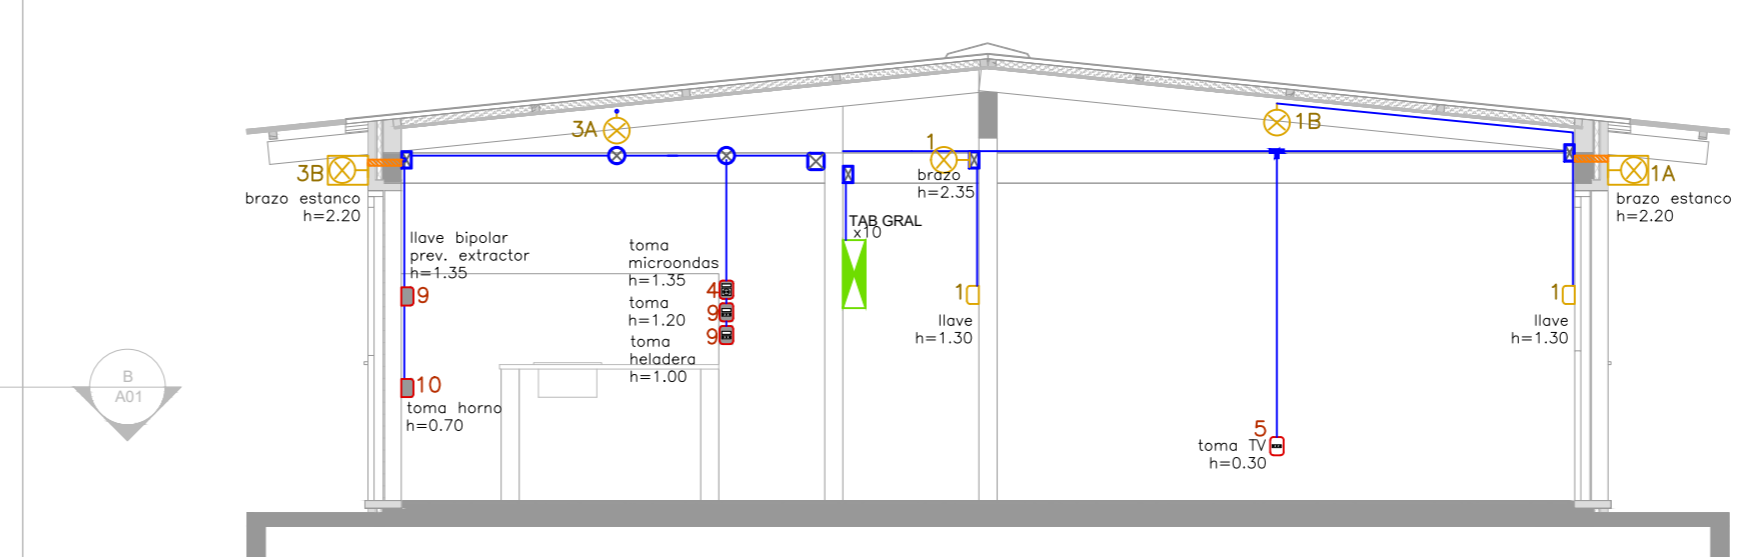

Corte 1

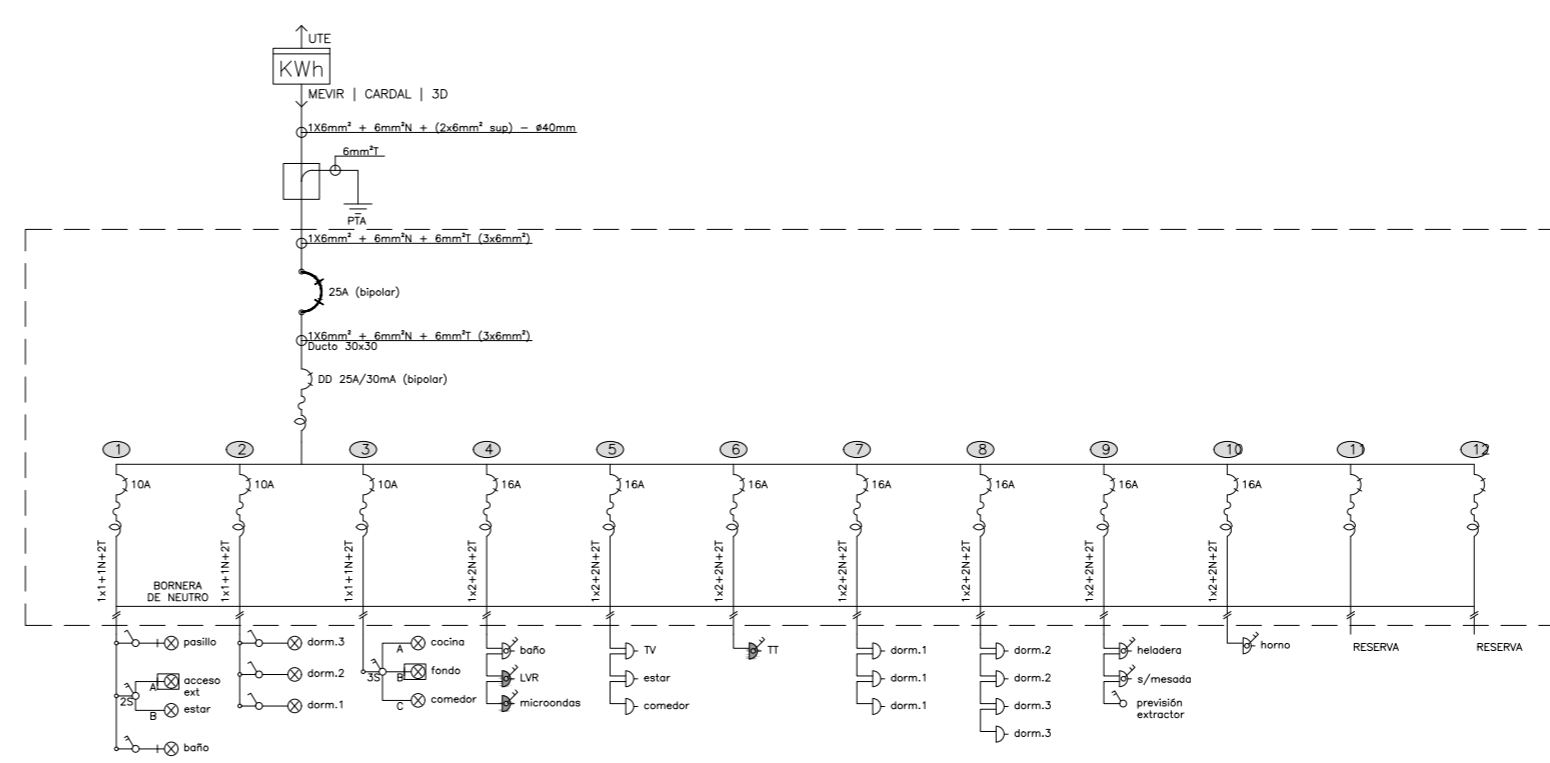

- NOTAS:
- El tubo rígido se instalará sobre el nivel de dintel y bajará en cada llave o toma salvo indicación contraria.
  - De existir en obra diferencias en la albañilería con respecto a los gráficos entregados en el llamado se deberá consultar con la dirección de obra posibles modificaciones de ubicación de tomas y llaves.
  - Criterios de utilización de registros:  
 Circular cuando llegue solamente un tubo por lado.  
 Cuadrado cuando llegue más de un tubo en al menos uno de los lados.

REV N°	DIB.	REV.	APR.	FECHA	DESCRIPCIÓN
01	-	-	-	-	-



PLANO DE ELÉCTRICA - Tipología CARDAL - 3D-TR	
OBRA:	-
UBICACIÓN:	-
DEPARTAMENTO:	-
GERENTE PPIC:	ARQ. VERÓNICA HELBLING
EQUIPO DE PROYECTO:	PPIC
ARCHIVO:	CARDAL_ELE_TR.dwg
RUBRO	ELECTRICA
FECHA	23/04/21
ESCALA	1:50
<b>T08.3D</b>	
<b>EL01</b>	