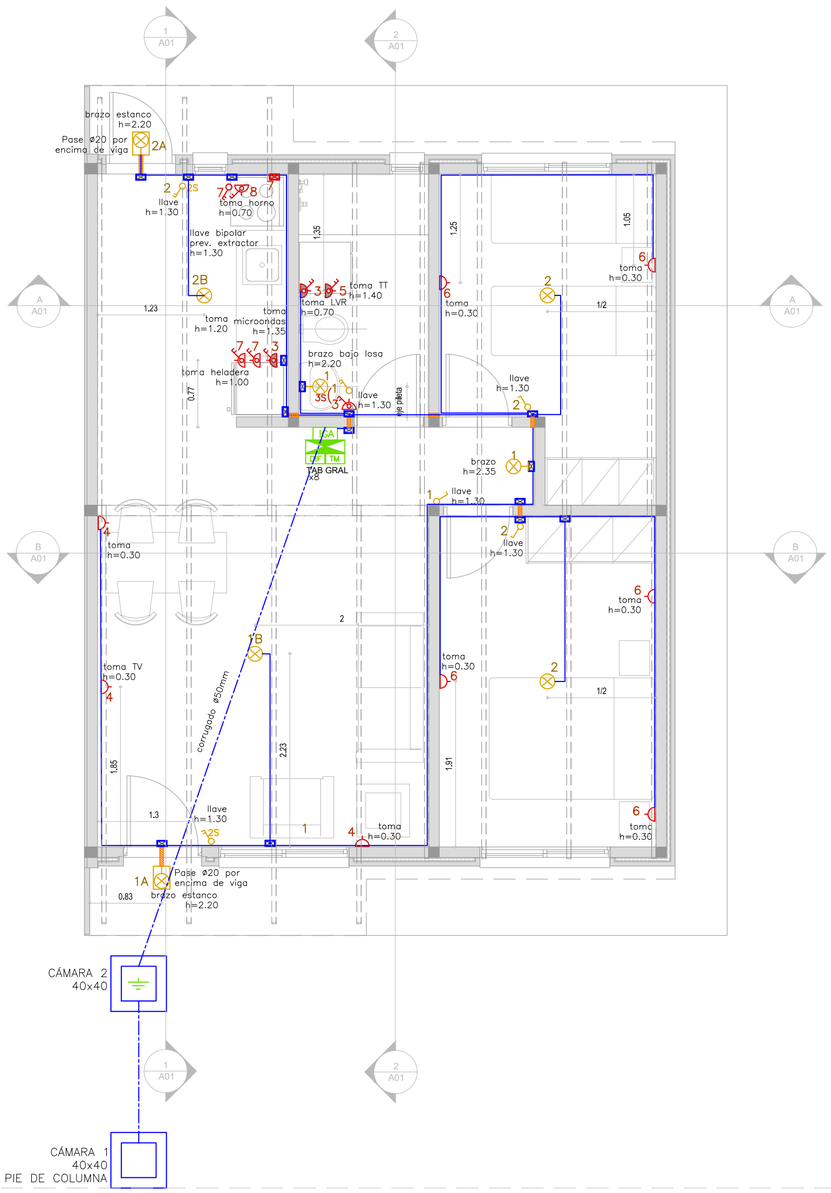

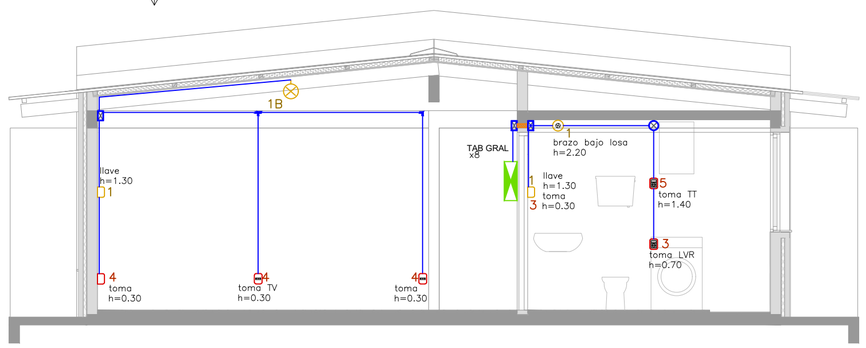

Corte 2

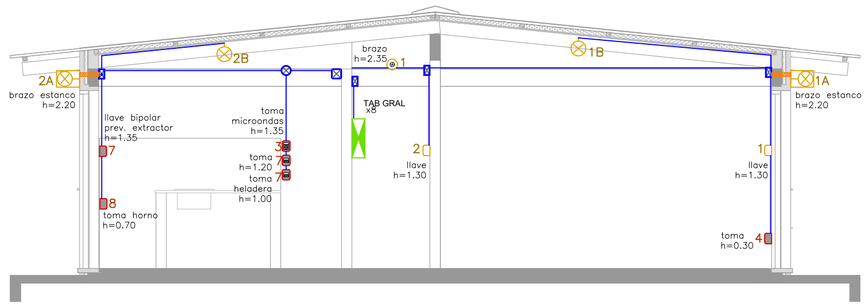

Corte 1

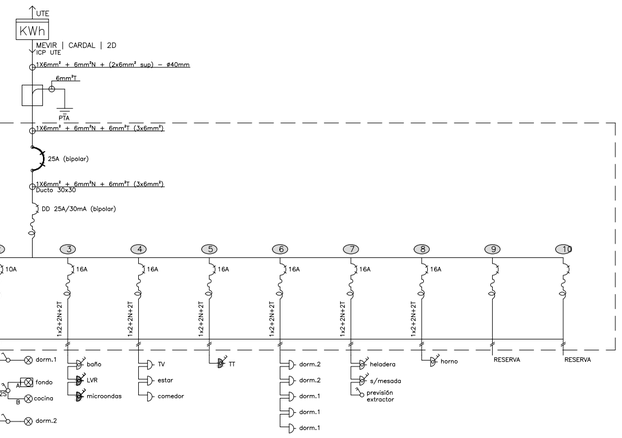

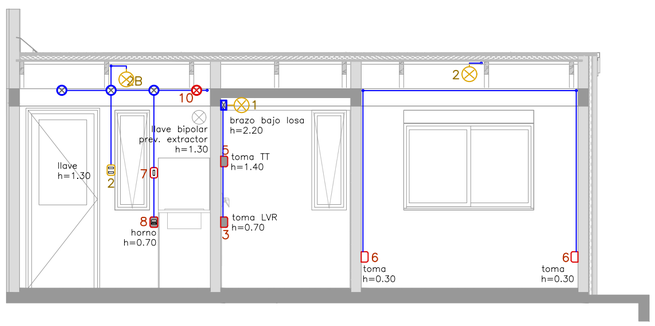

Corte A

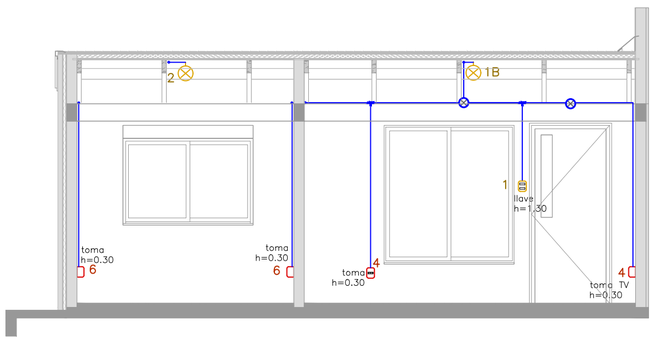

Corte B

***NOTAS DE REFERENCIA:**
termostato – TT.
lavarropas – LVR.

REFERENCIAS | TIPOLOGIA CARDAL | TIPOLOGIA				
PLANTA	VISTA	PERFIL	PUESTAS GENERALES	CANT
			jabalina Copperweld 2m x 5/8"	
			tablero general	
IGA	IGA	IGA	interruptor general termomagnético	
DIF	DIF	DIF	llave diferencial	
TM	TM	TM	llave termomagnética	
			tablero de débiles	
PLANTA	VISTA	PERFIL	PUESTAS ILUMINACIÓN	CANT
			llave unipolar	
			llave bipolar	
2S			llave bipolar 2 secciones	
3S			llave bipolar 3 secciones	
			llave combinación	
			caja de brazo	
			caja de brazo estanco	
			caja de centro	
PLANTA	VISTA	PERFIL	PUESTAS POTENCIA	CANT
			toma 3L	
			toma con llave	
			schuko con llave	
			previsión extractor de pared	
			llave bipolar	
PLANTA	VISTA	PERFIL	PASES	CANT
			pases en mampostería c/canalización	
PLANTA	VISTA	PERFIL	EQUIPOS	CANT
			registro circular	
			registro cuadrado	
			"t" inspeccionable	
			codo 90° inspeccionable	
			curva flexible	
			curva 90°	
			bajo tierra	
			tubo rígido por pared	

NOTAS:

1. El tubo rígido se instalará sobre el nivel de dintel y bajará en cada llave o toma salvo indicación contraria.
2. De existir en obra diferencias en la albañilería con respecto a los gráficos entregados en el llamado se deberá consultar con la dirección de obra posibles modificaciones de ubicación de tomas y llaves.
3. Criterios de utilización de registros:
   Circular cuando llegue solamente un tubo por lado.
   Cuadrado cuando llegue más de un tubo en al menos uno de los lados.

REV Nº	DIB.	REV.	APR.	FECHA	DESCRIPCIÓN
01	-	-	-	-	-

MEVIR
DR.ALBERTO GALLINAL HEBER

PLANO DE ELÉCTRICA - Tipología CARDAL - 2D-TR

OBRA:	-
UBICACIÓN:	-
DEPARTAMENTO:	-
GERENTE PPIC:	ARQ. VERÓNICA HELBLING
EQUIPO DE PROYECTO:	PPIC
ARCHIVO: CARDAL_ELE_TR.dwg	

RUBRO: ELECTRICA
FECHA: 23/04/21
ESCALA: 1:50

T08.2D
EL01

UNIT-ISO A2