
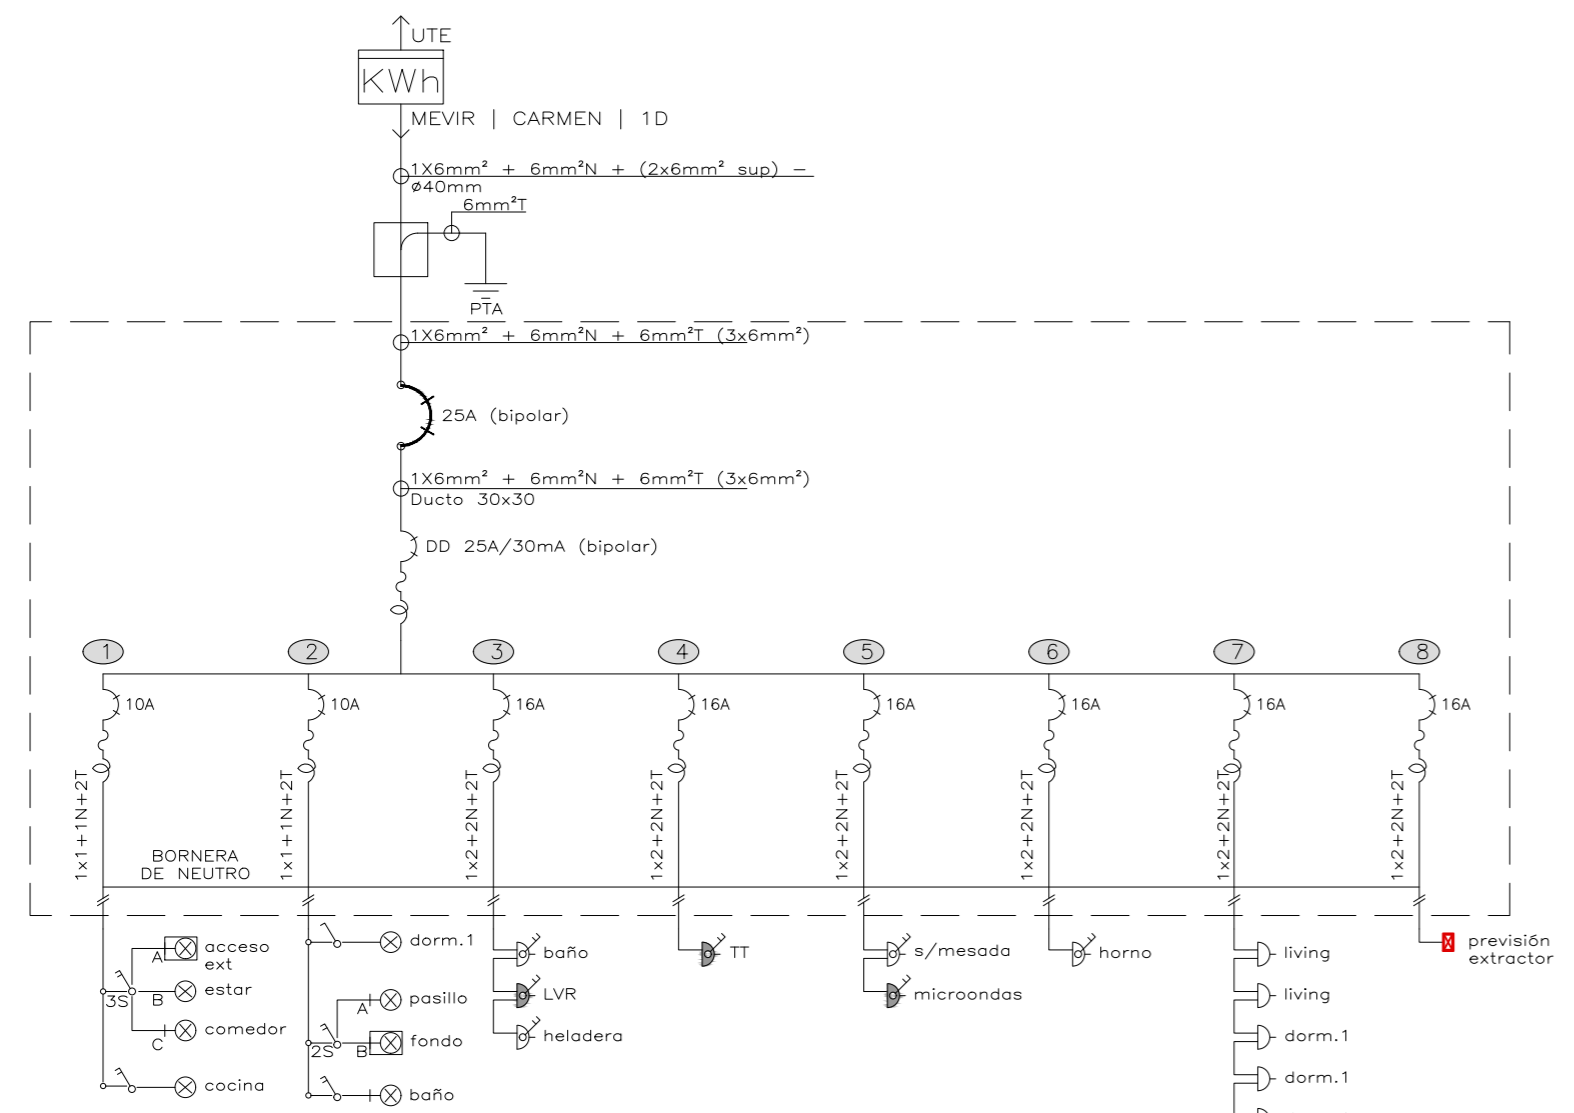
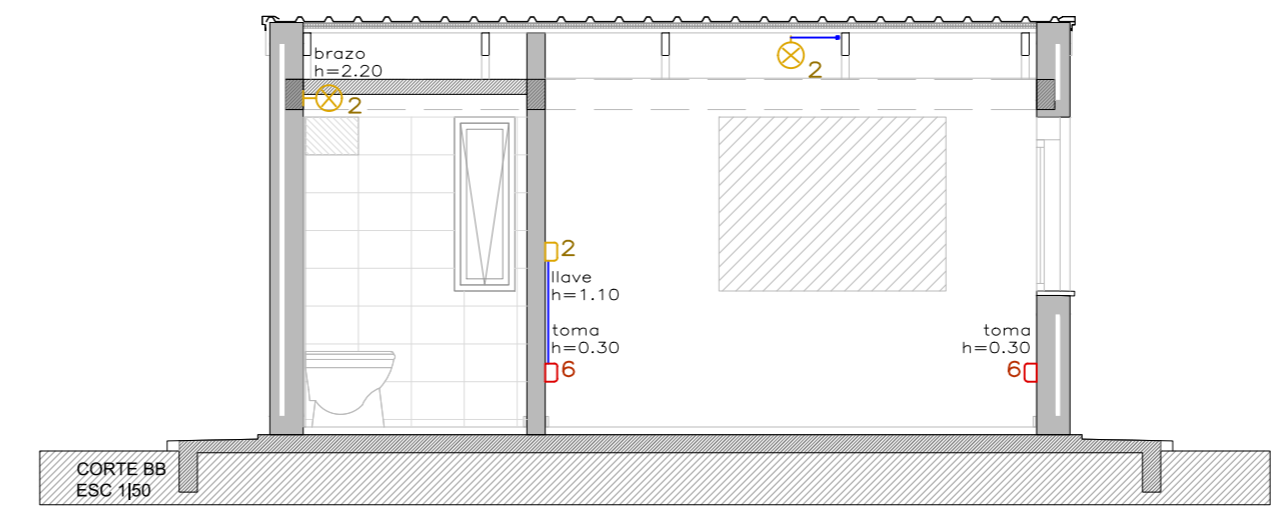
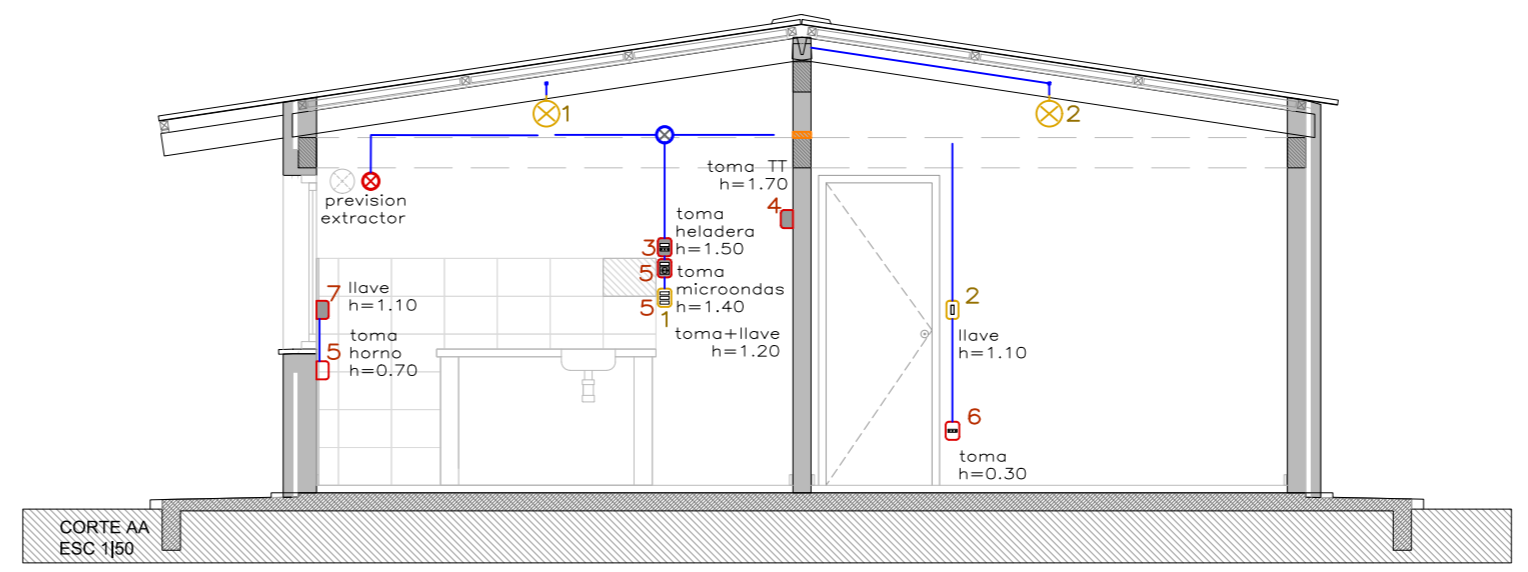


NOTAS DE REFERENCIA:
 Tt = termostato
 TT = toma
 LVR = lavavajillas

REFERENCIAS	TIPOLOGIA CARMEN	1D	CANT
PLANTA VISTA PERFIL	PUESTAS GENERALES		
+	Jabalina Copperweld 2m x 5/8"		
TMID	tablero general		
TMID	interruptor general termomagnético		
DIF	llave diferencial		
TM	llave termomagnética		
PLANTA VISTA PERFIL	PUESTAS ILUMINACIÓN		
⊙	llave unipolar		
⊙	llave bipolar		
⊙	llave bipolar 2 secciones		
⊙	llave bipolar 3 secciones		
⊙	llave combinación		
⊙	caja de brazo estanco		
⊙	caja de centro		
PLANTA VISTA PERFIL	PUESTAS POTENCIA		
⊙	toma 3L		
⊙	toma con llave		
⊙	schuko con llave		
⊙	previsión extractor de pared		
⊙	llave bipolar		
PLANTA VISTA PERFIL	PASES		
—	pases en mampostería		
PLANTA VISTA PERFIL	EQUIPOS		
⊙	registro circular		
⊙	registro cuadrado		
⊙	"L" inspeccionable		
⊙	codo 90° inspeccionable		
⊙	curva flexible		
⊙	curva 90°		
—	bajo tierra		
—	tubo rígido por pared		

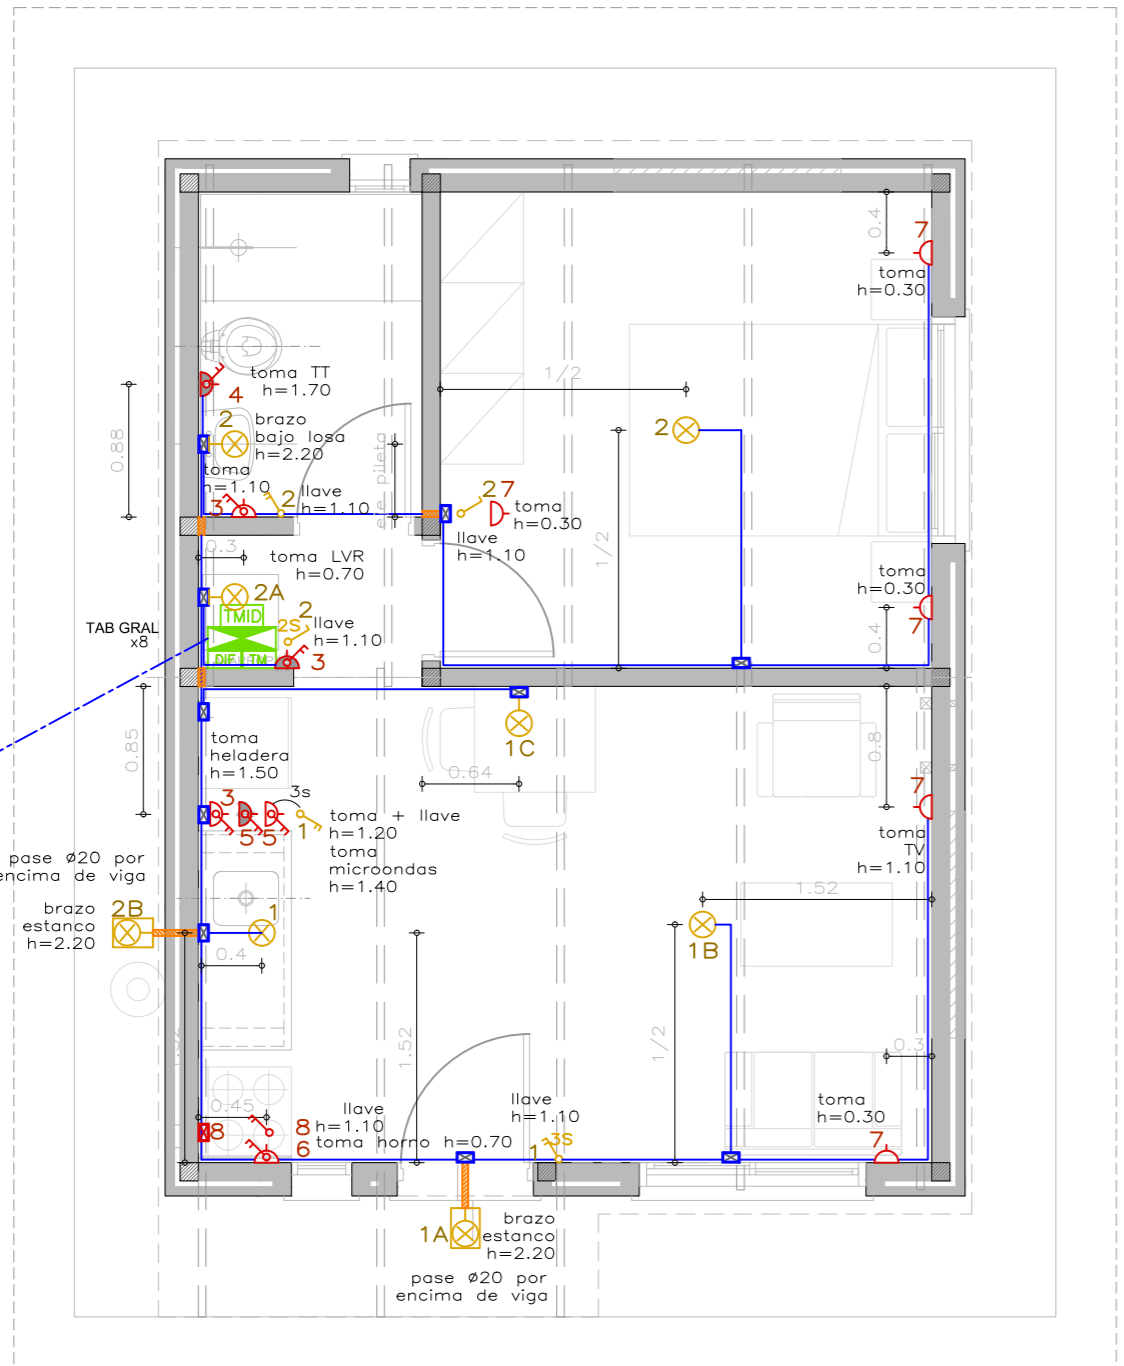

REV N°	DIB.	REV.	APR.	FECHA	DESCRIPCIÓN
00	-	-	-	-	-

MEVIR

DR. ALBERTO GALLINAL HEBER

PLANO DE ELÉCTRICA - VIVIENDA CARMEN 1D - Aislada izquierda

OBRA:	-	RUBRO:	ELECTRICA
UBICACIÓN:	-	FECHA:	20/03/2020
DEPARTAMENTO:	-	ESCALA:	1:50
GERENTE PPIC:	ARQ. VERÓNICA HELBLING		
EQUIPO DE PROYECTO:	PPIC		
ARCHIVO:	T05-CARMEN_ELE.dwg		

T05.1D
EL01

Fecha impresión: 07/08/2018