



### PLANTA DE ALBAÑILERIA Y ELECTRICA

Escala 1/100

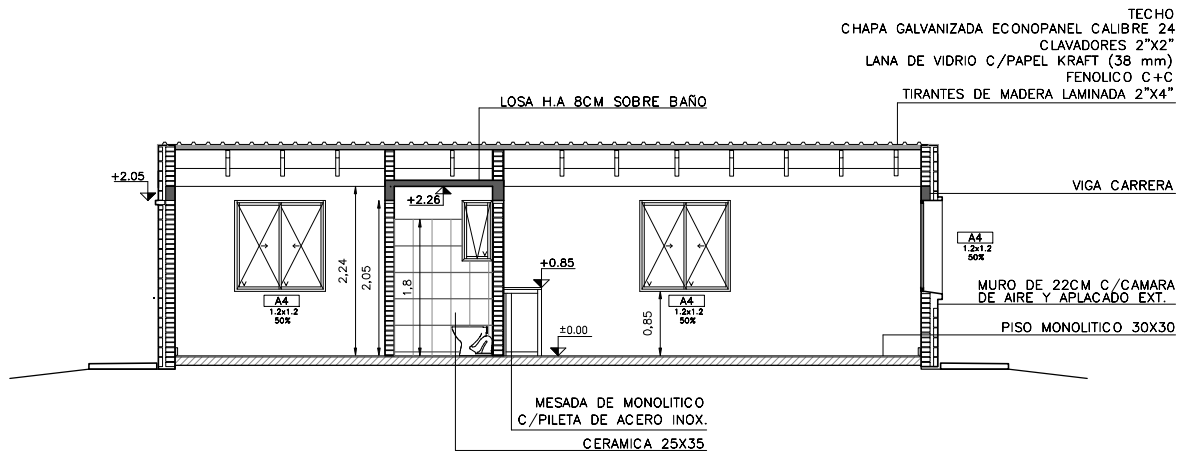

### CORTE A-A

Escala 1/100

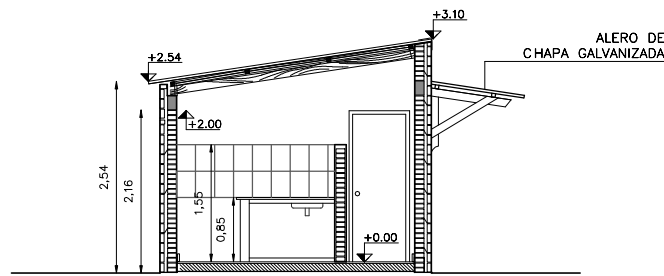

### CORTE B-B

Escala 1/100



MODULO MITIGACION DORMITORIO + BAÑO + COCINA/ESTAR 31.08 m2

PLANO: ALBAÑILERIA Y ELECTRICA

ESCALAS: 1/100

PROPIETARIO:

TECNICO: :

PADRÓN N°

MANZANA N° S/N

SECCIÓN JUDICIAL

LOCALIDAD CATASTRAL:

NOVIEMBRE 2018

LAMINA

01