


1 2 3 4 5 6

A

UNIT-ISO A3
B

C

D

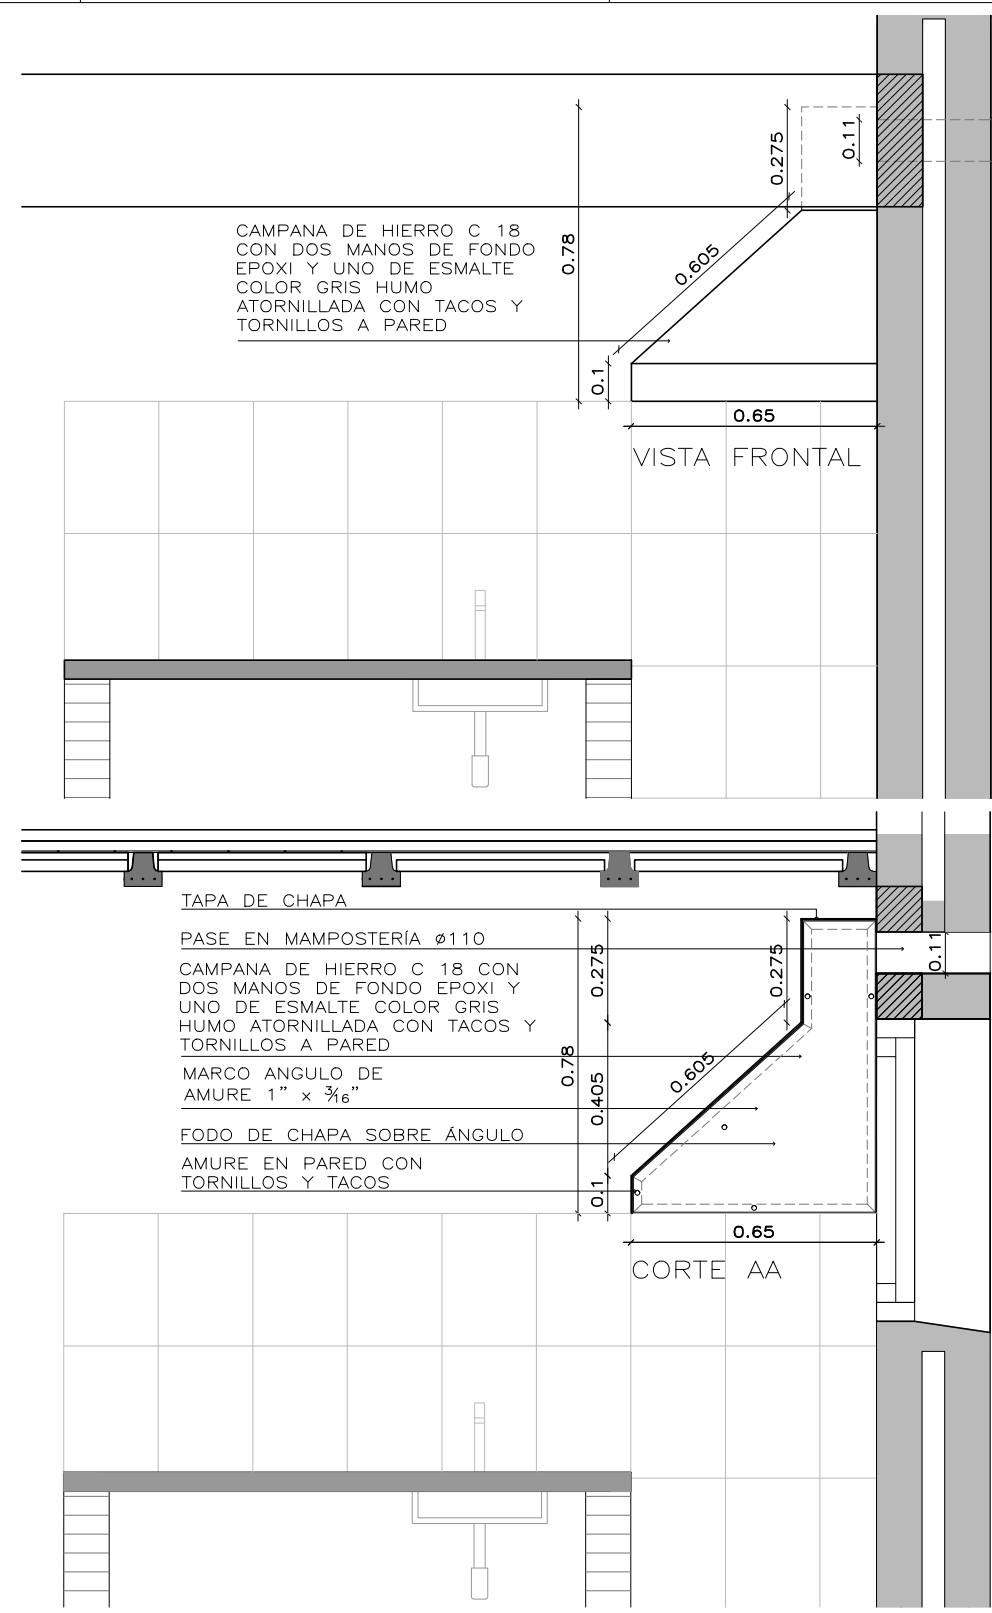

4

5



6

A

B

C

D

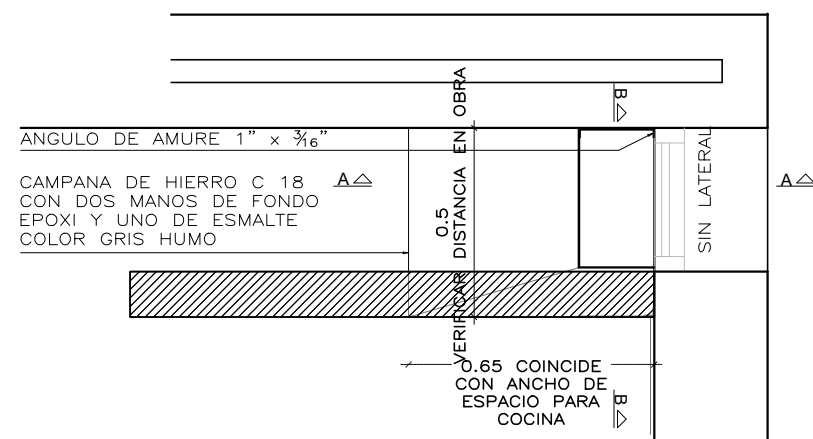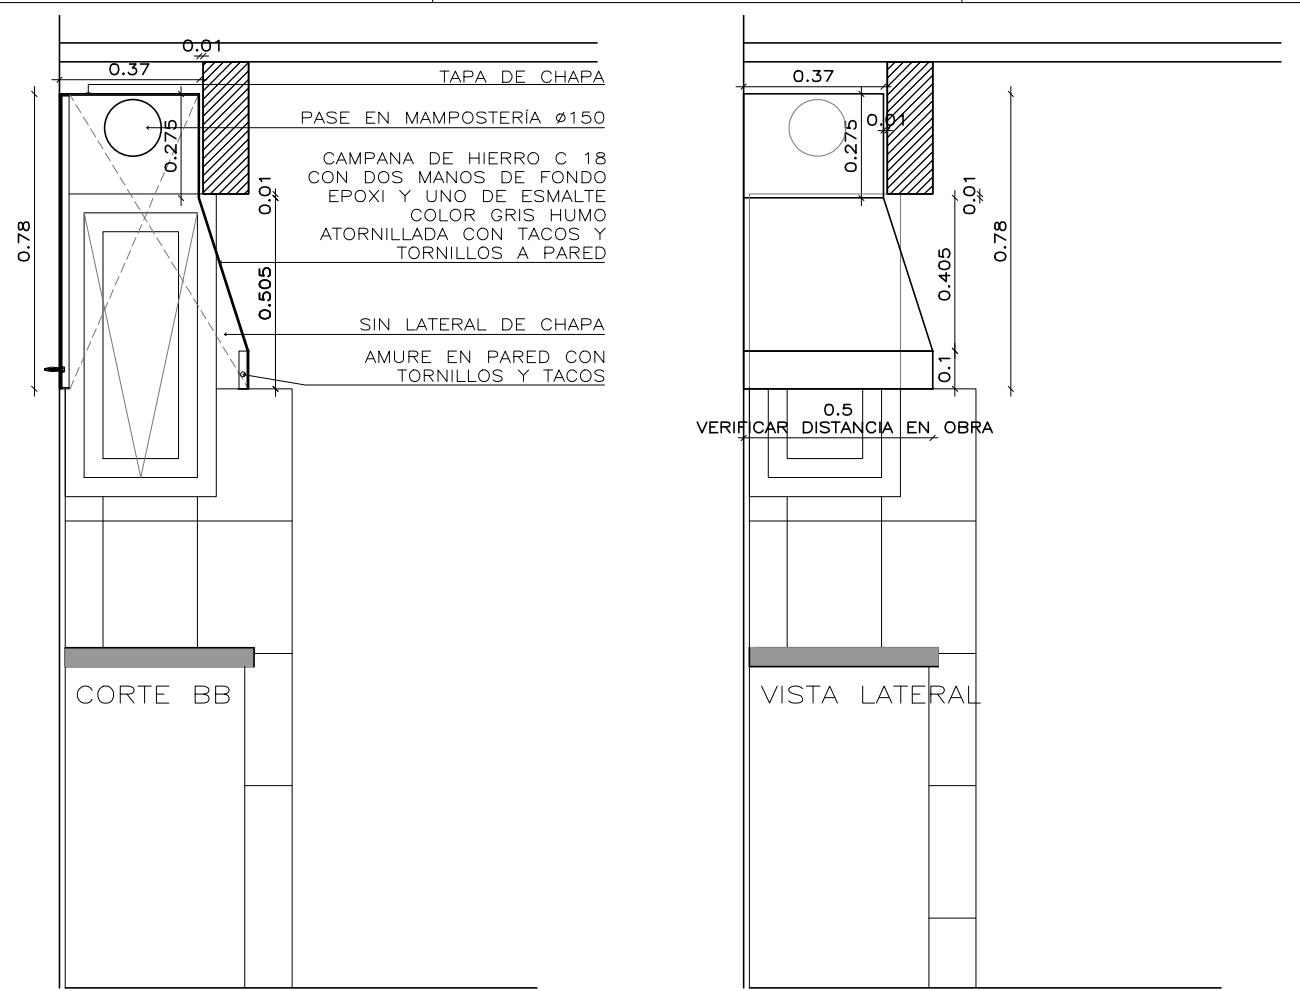

1 2 3 4 5 6

	PLANO DE:	CAMPANA DE COCINA	CODIGO	-
	OBRA:	JUANICO III	RUBRO	ALBAÑILERÍA
	UBICACIÓN:	JUANICO	FECHA	19-07-2019
	DEPARTAMENTO:	CANELONES	NUMERO	C02
GERENTE PPIC:	ING. GONZALO ZORRILLA			
EQUIPO DE PROYECTO:	ARQ. ANA ESCALANTE_ARQ. CRISTIAN AYALA			
ARCHIVO:	DET_campanas.dwg			ESCALA: 1-20