

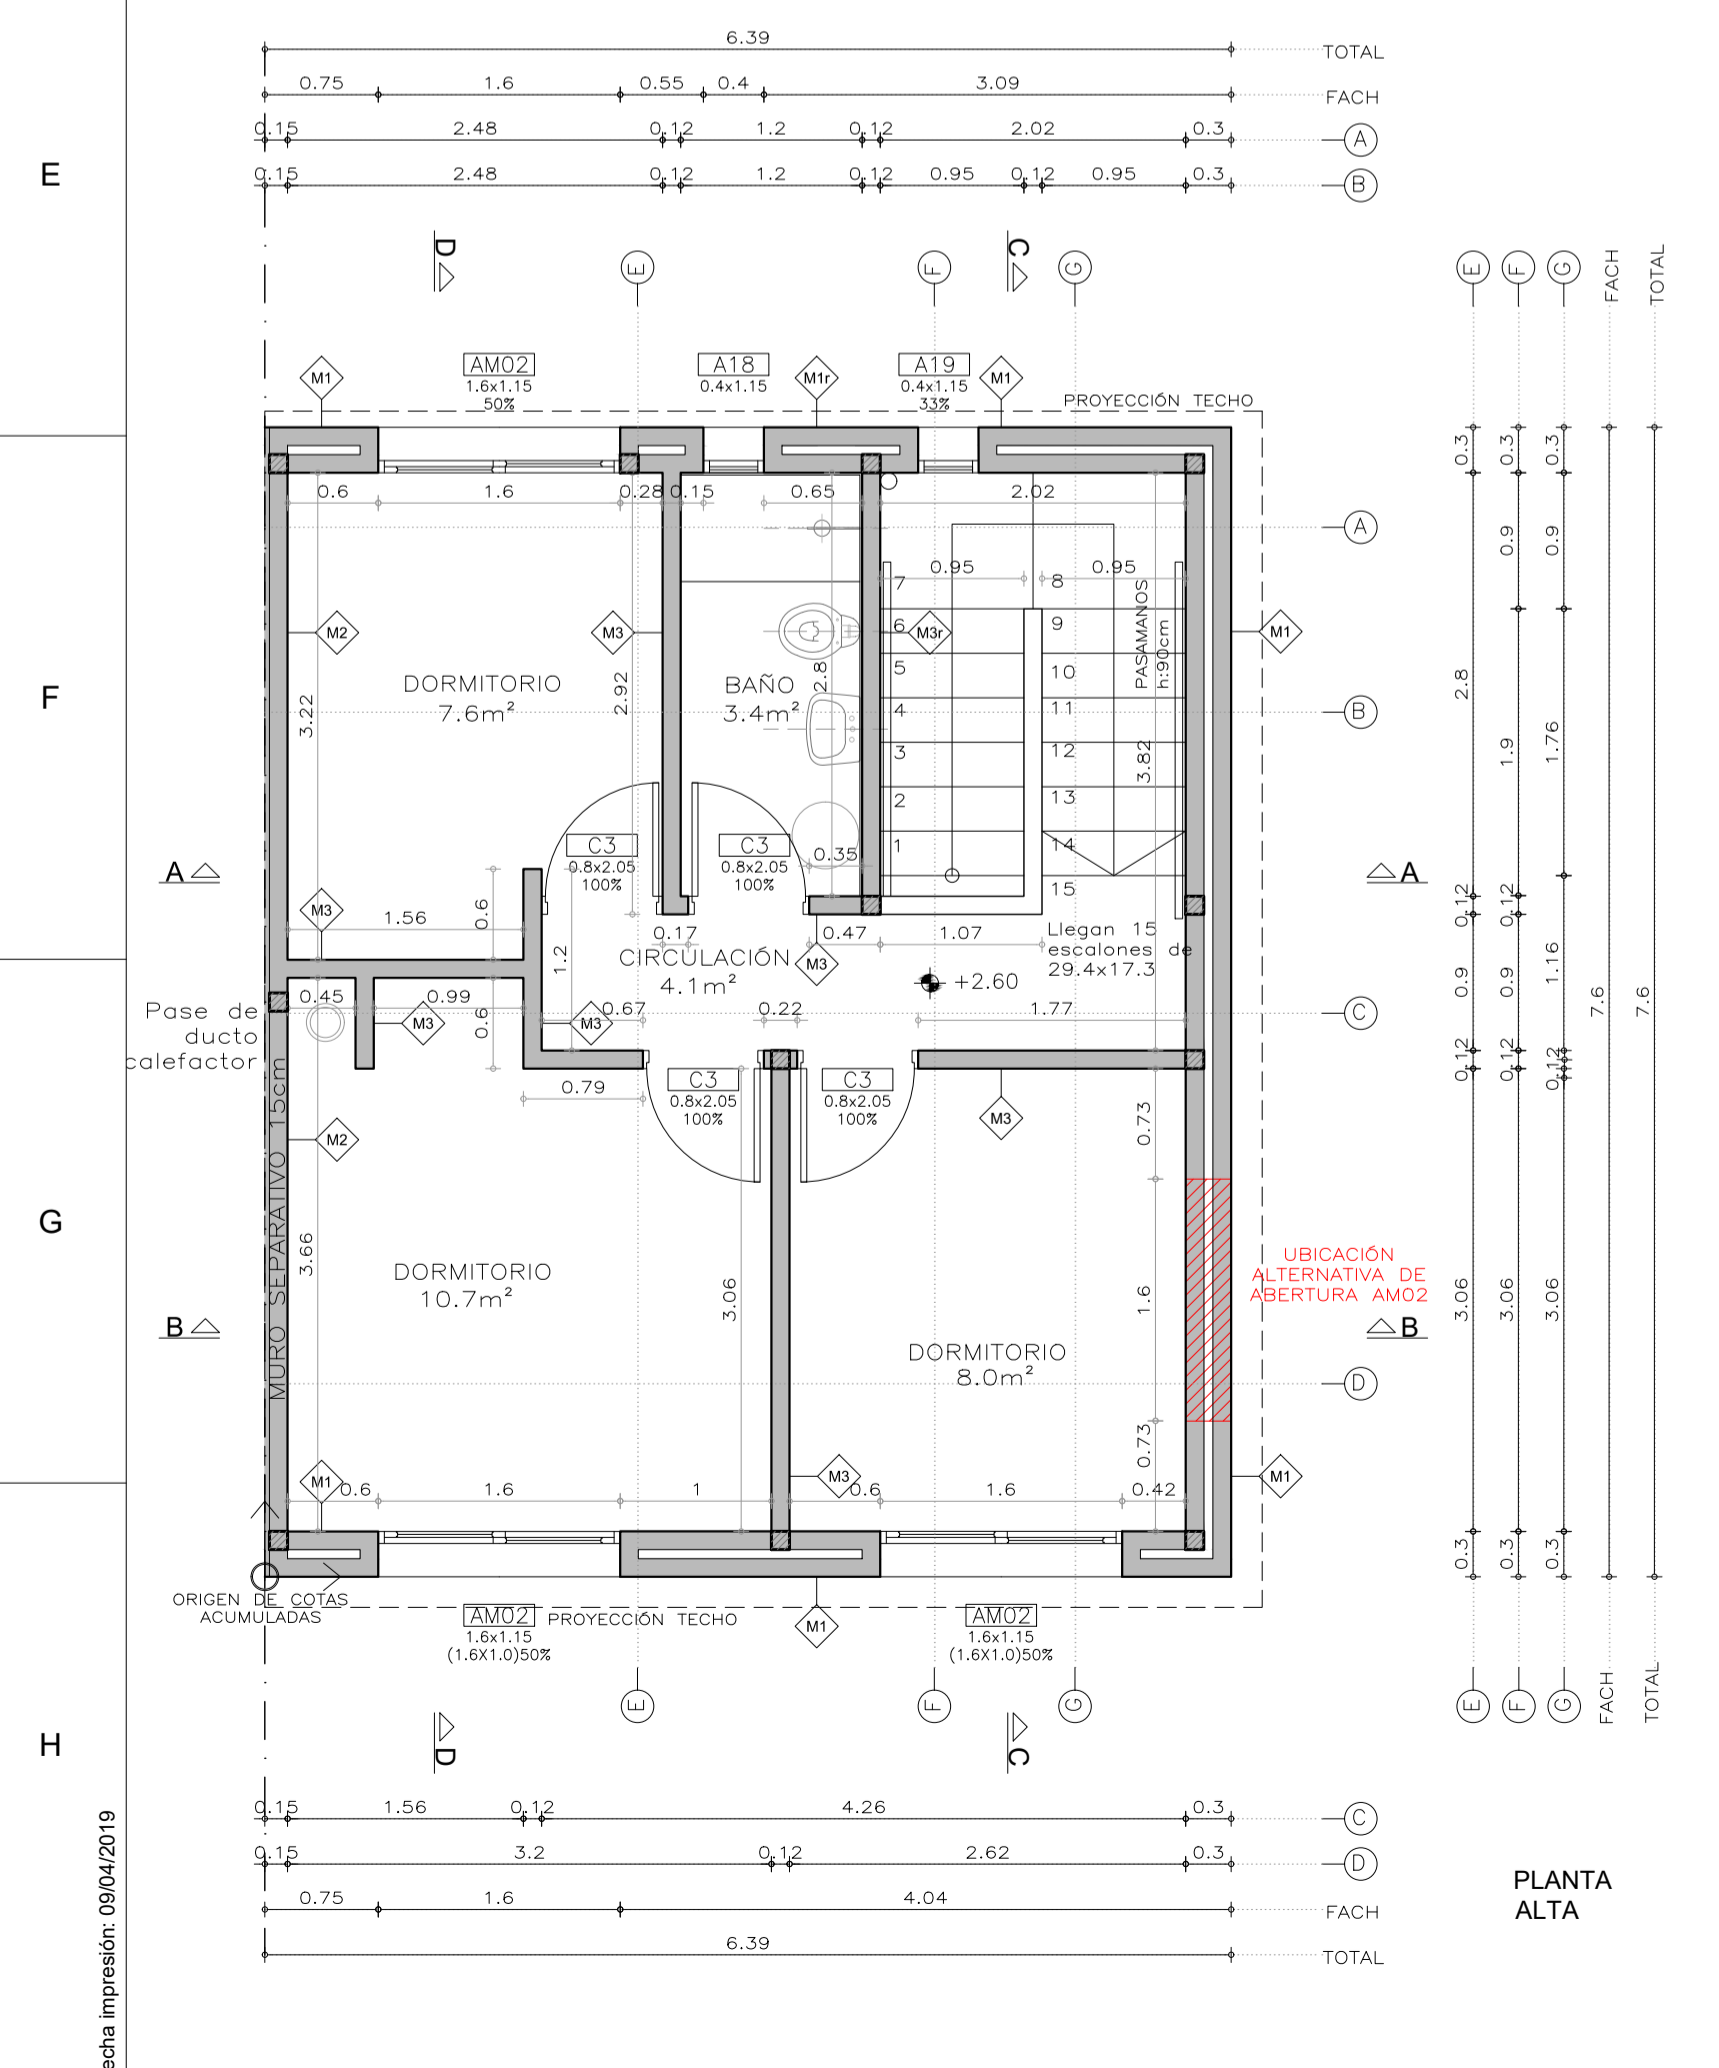
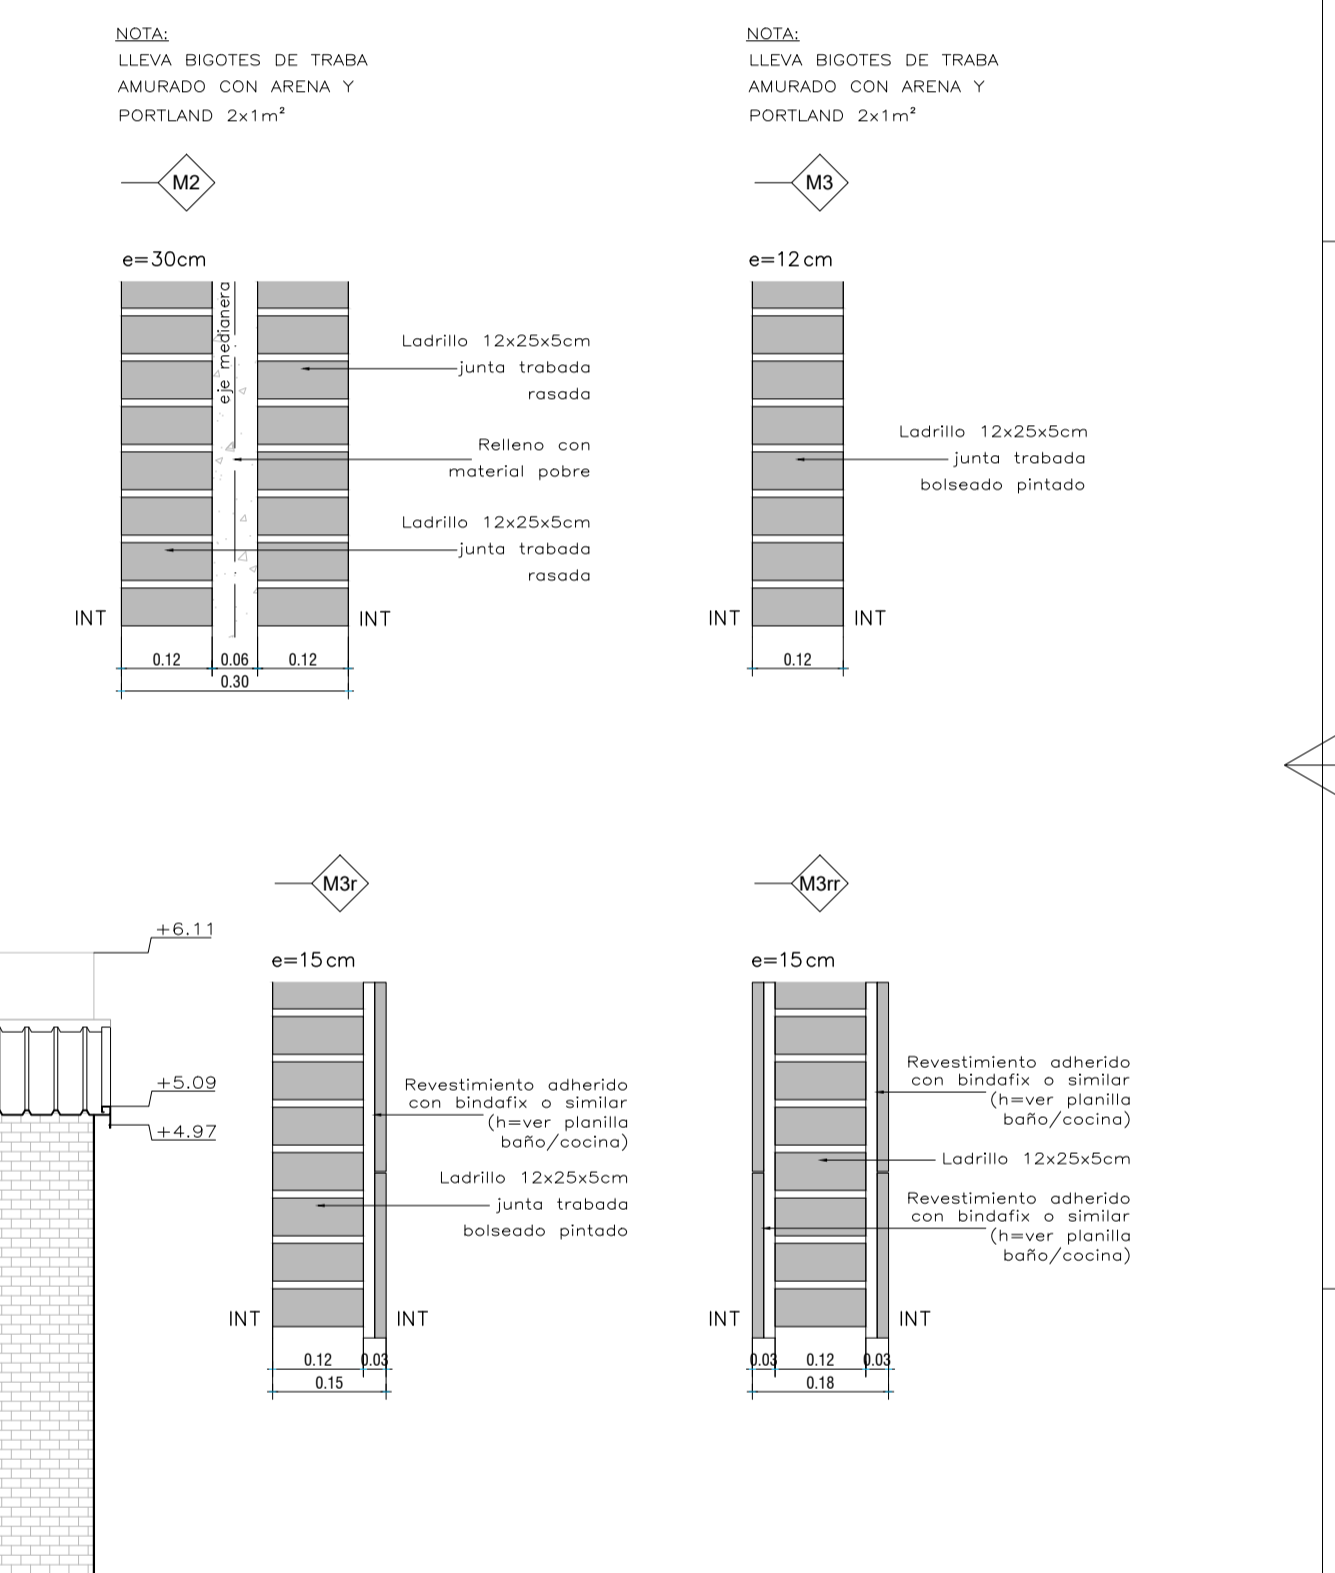
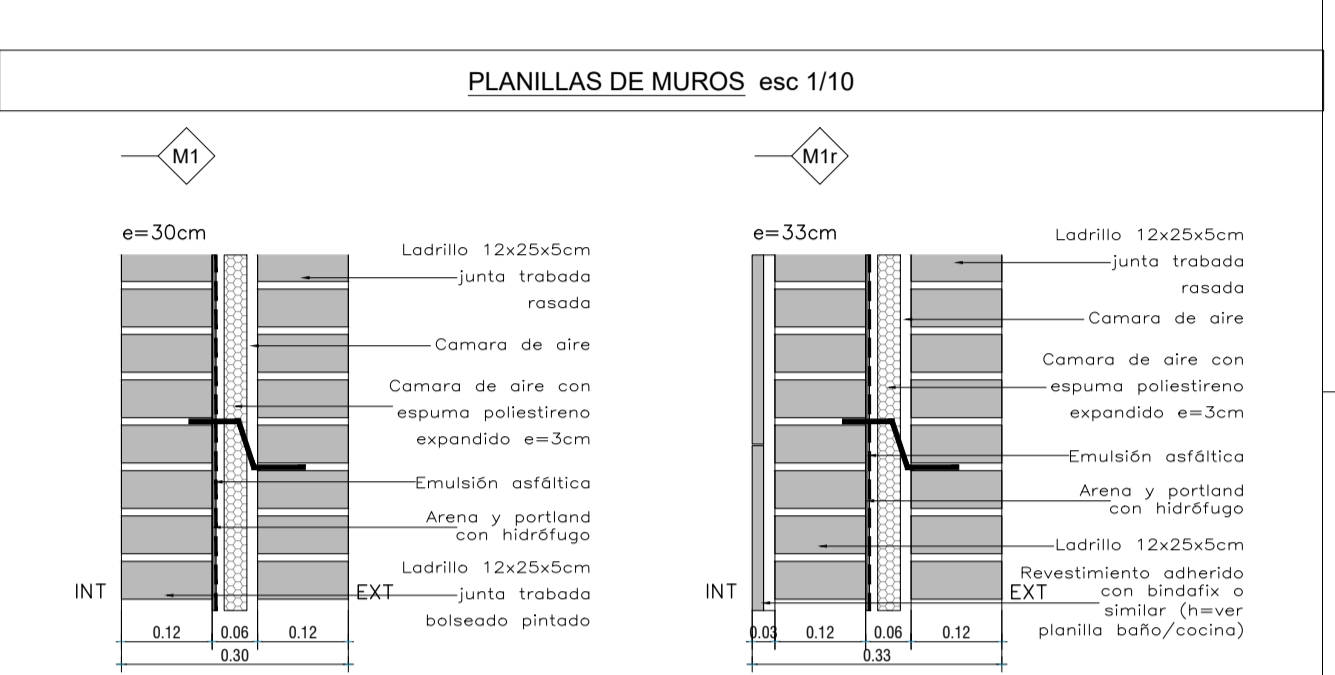
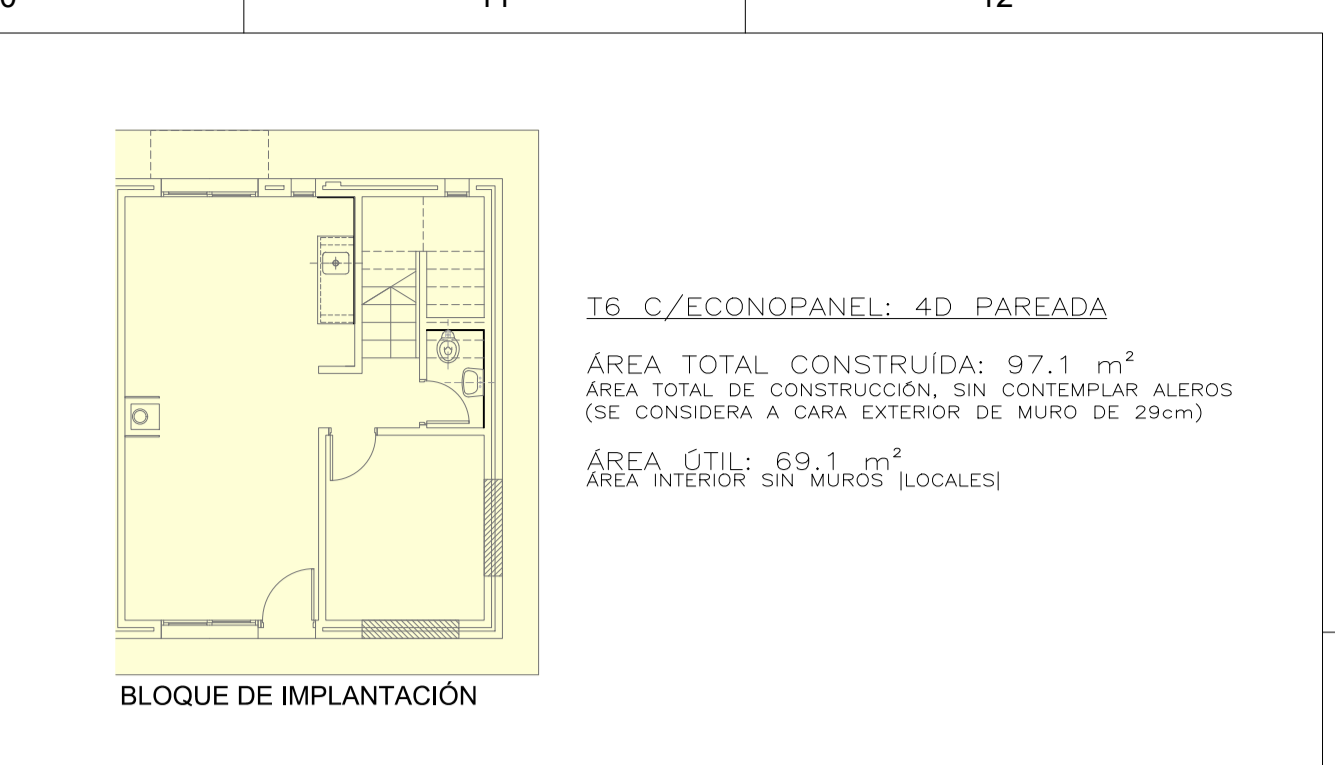
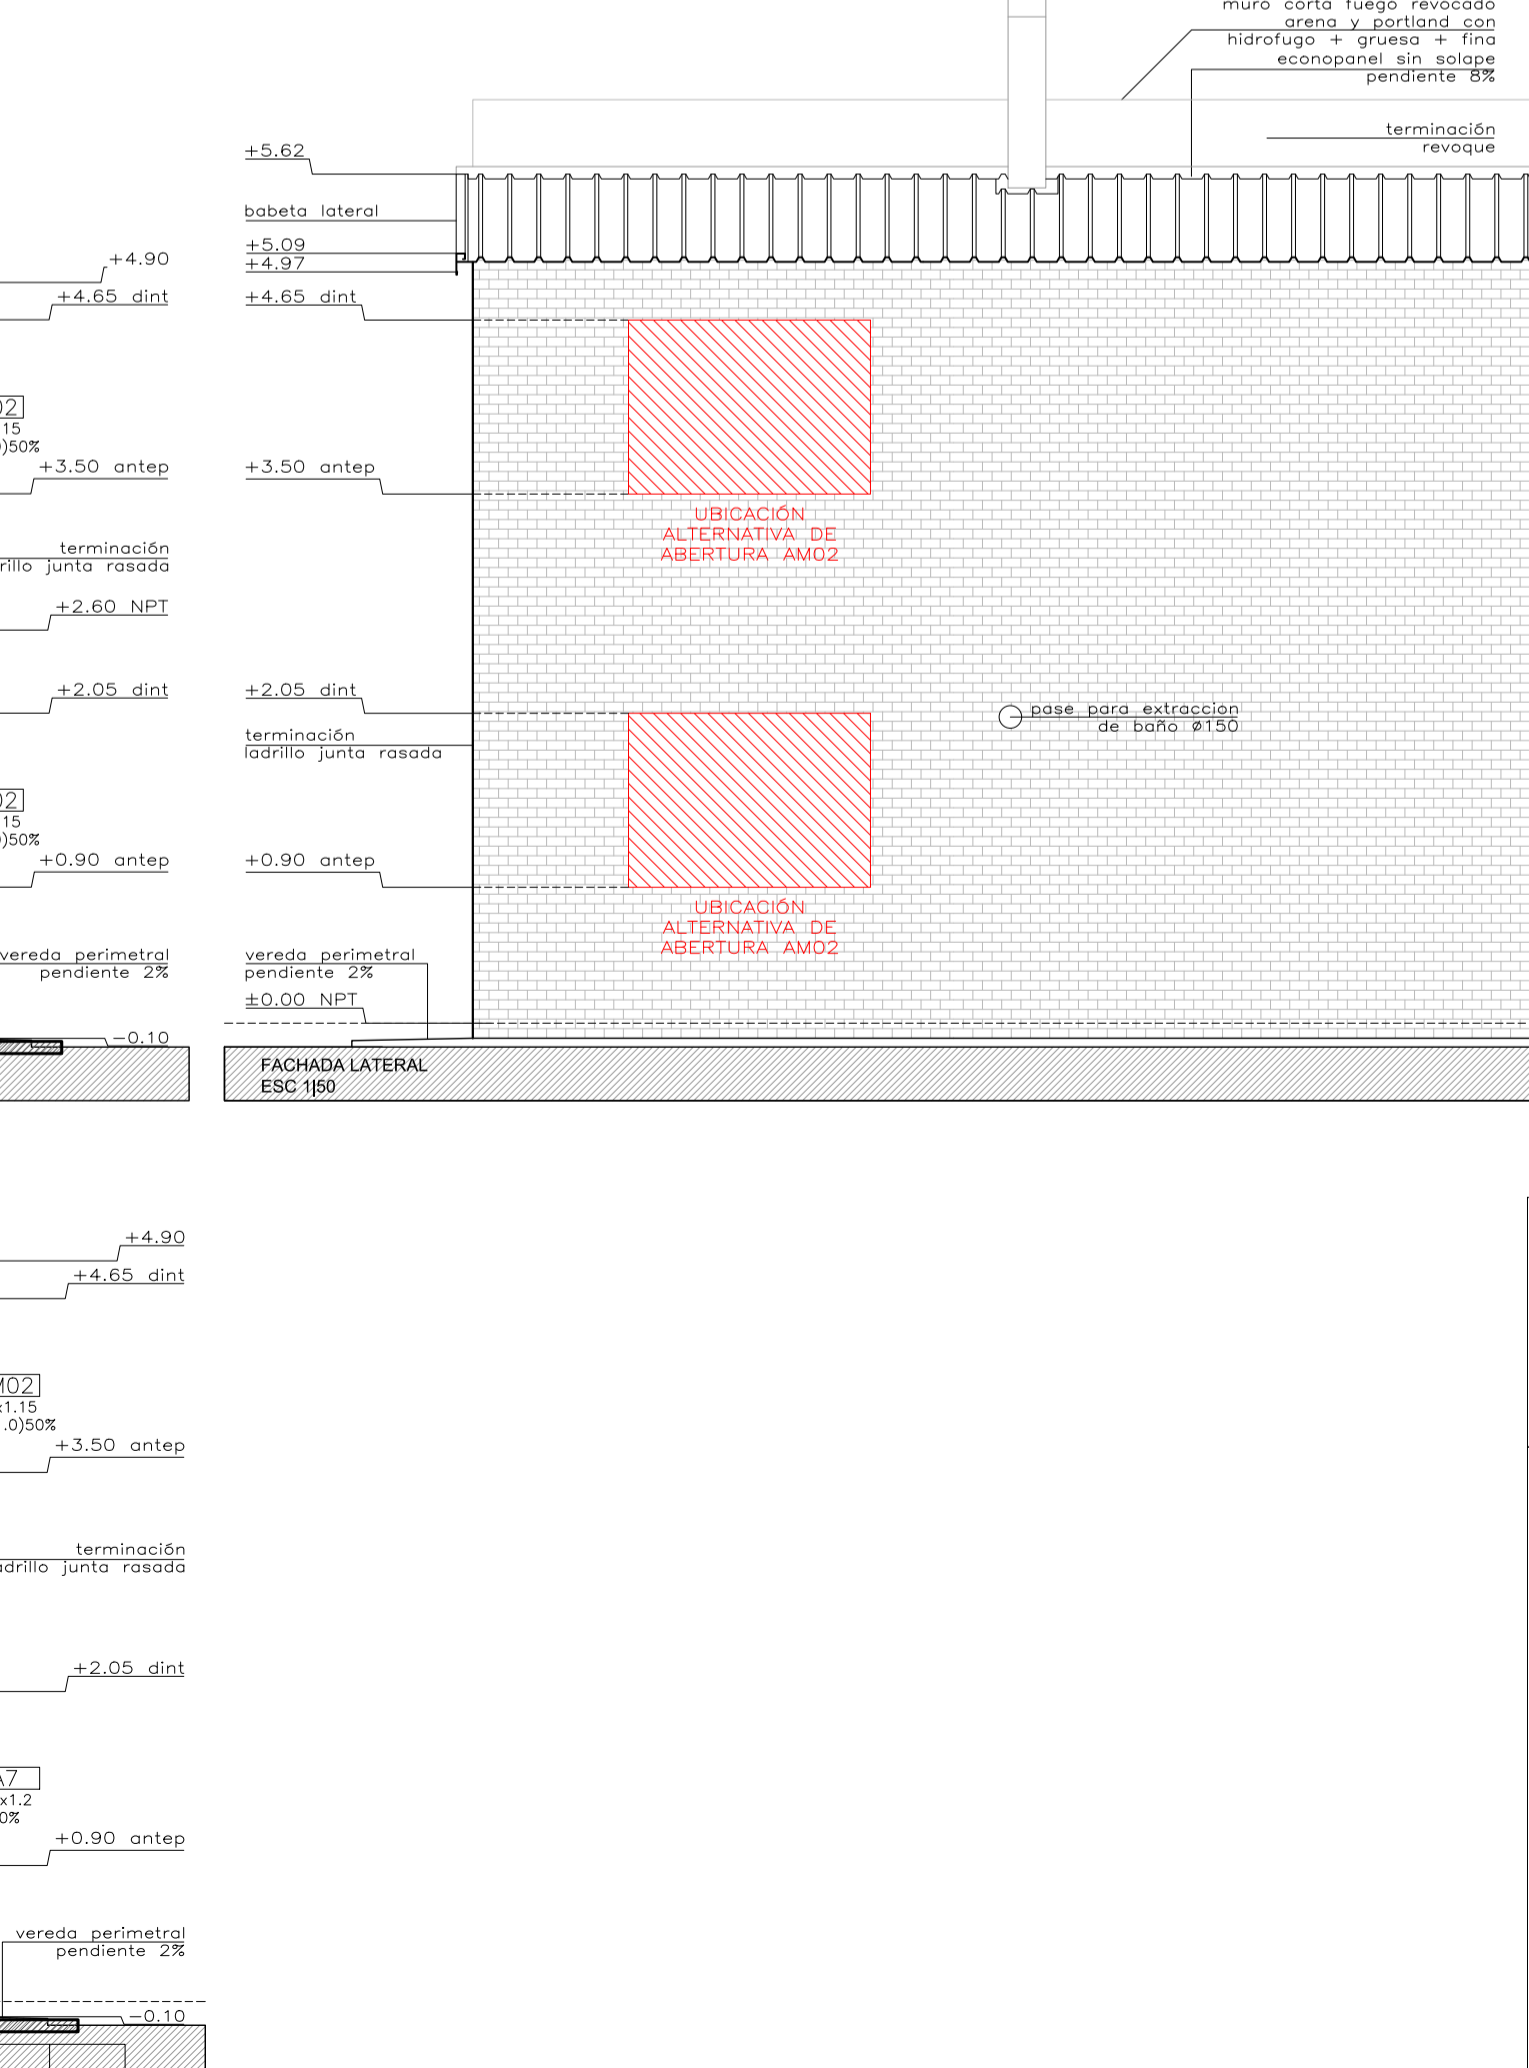
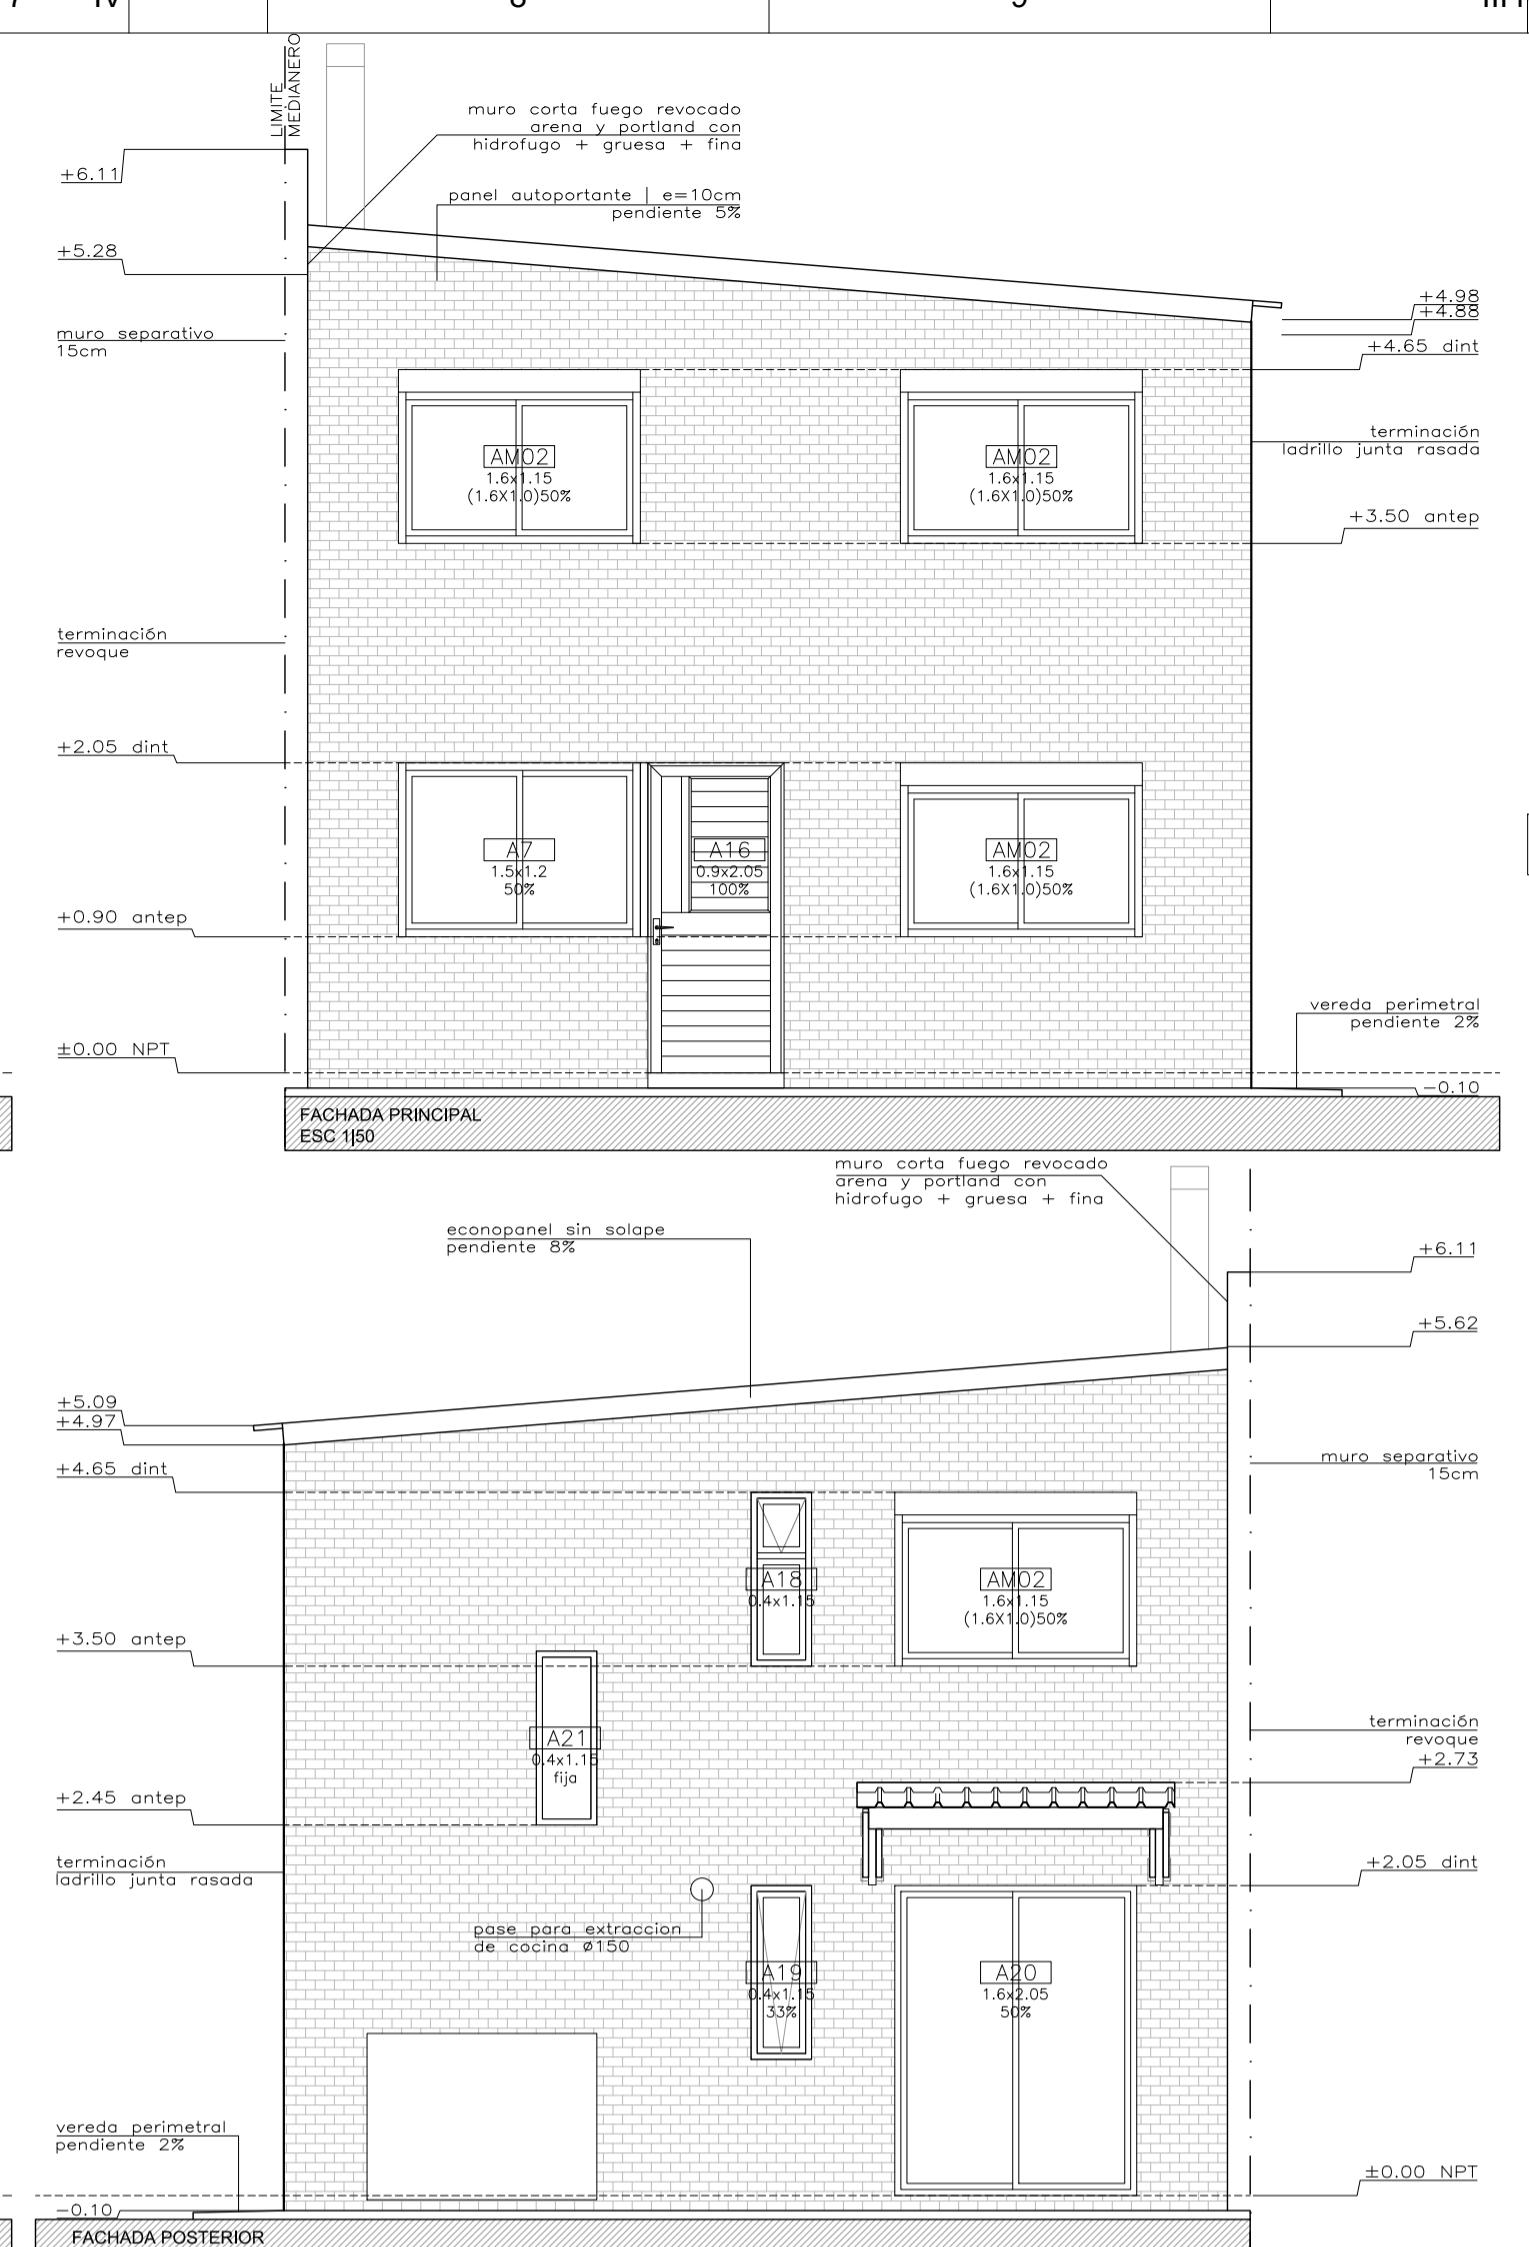


PLANTA BAJA

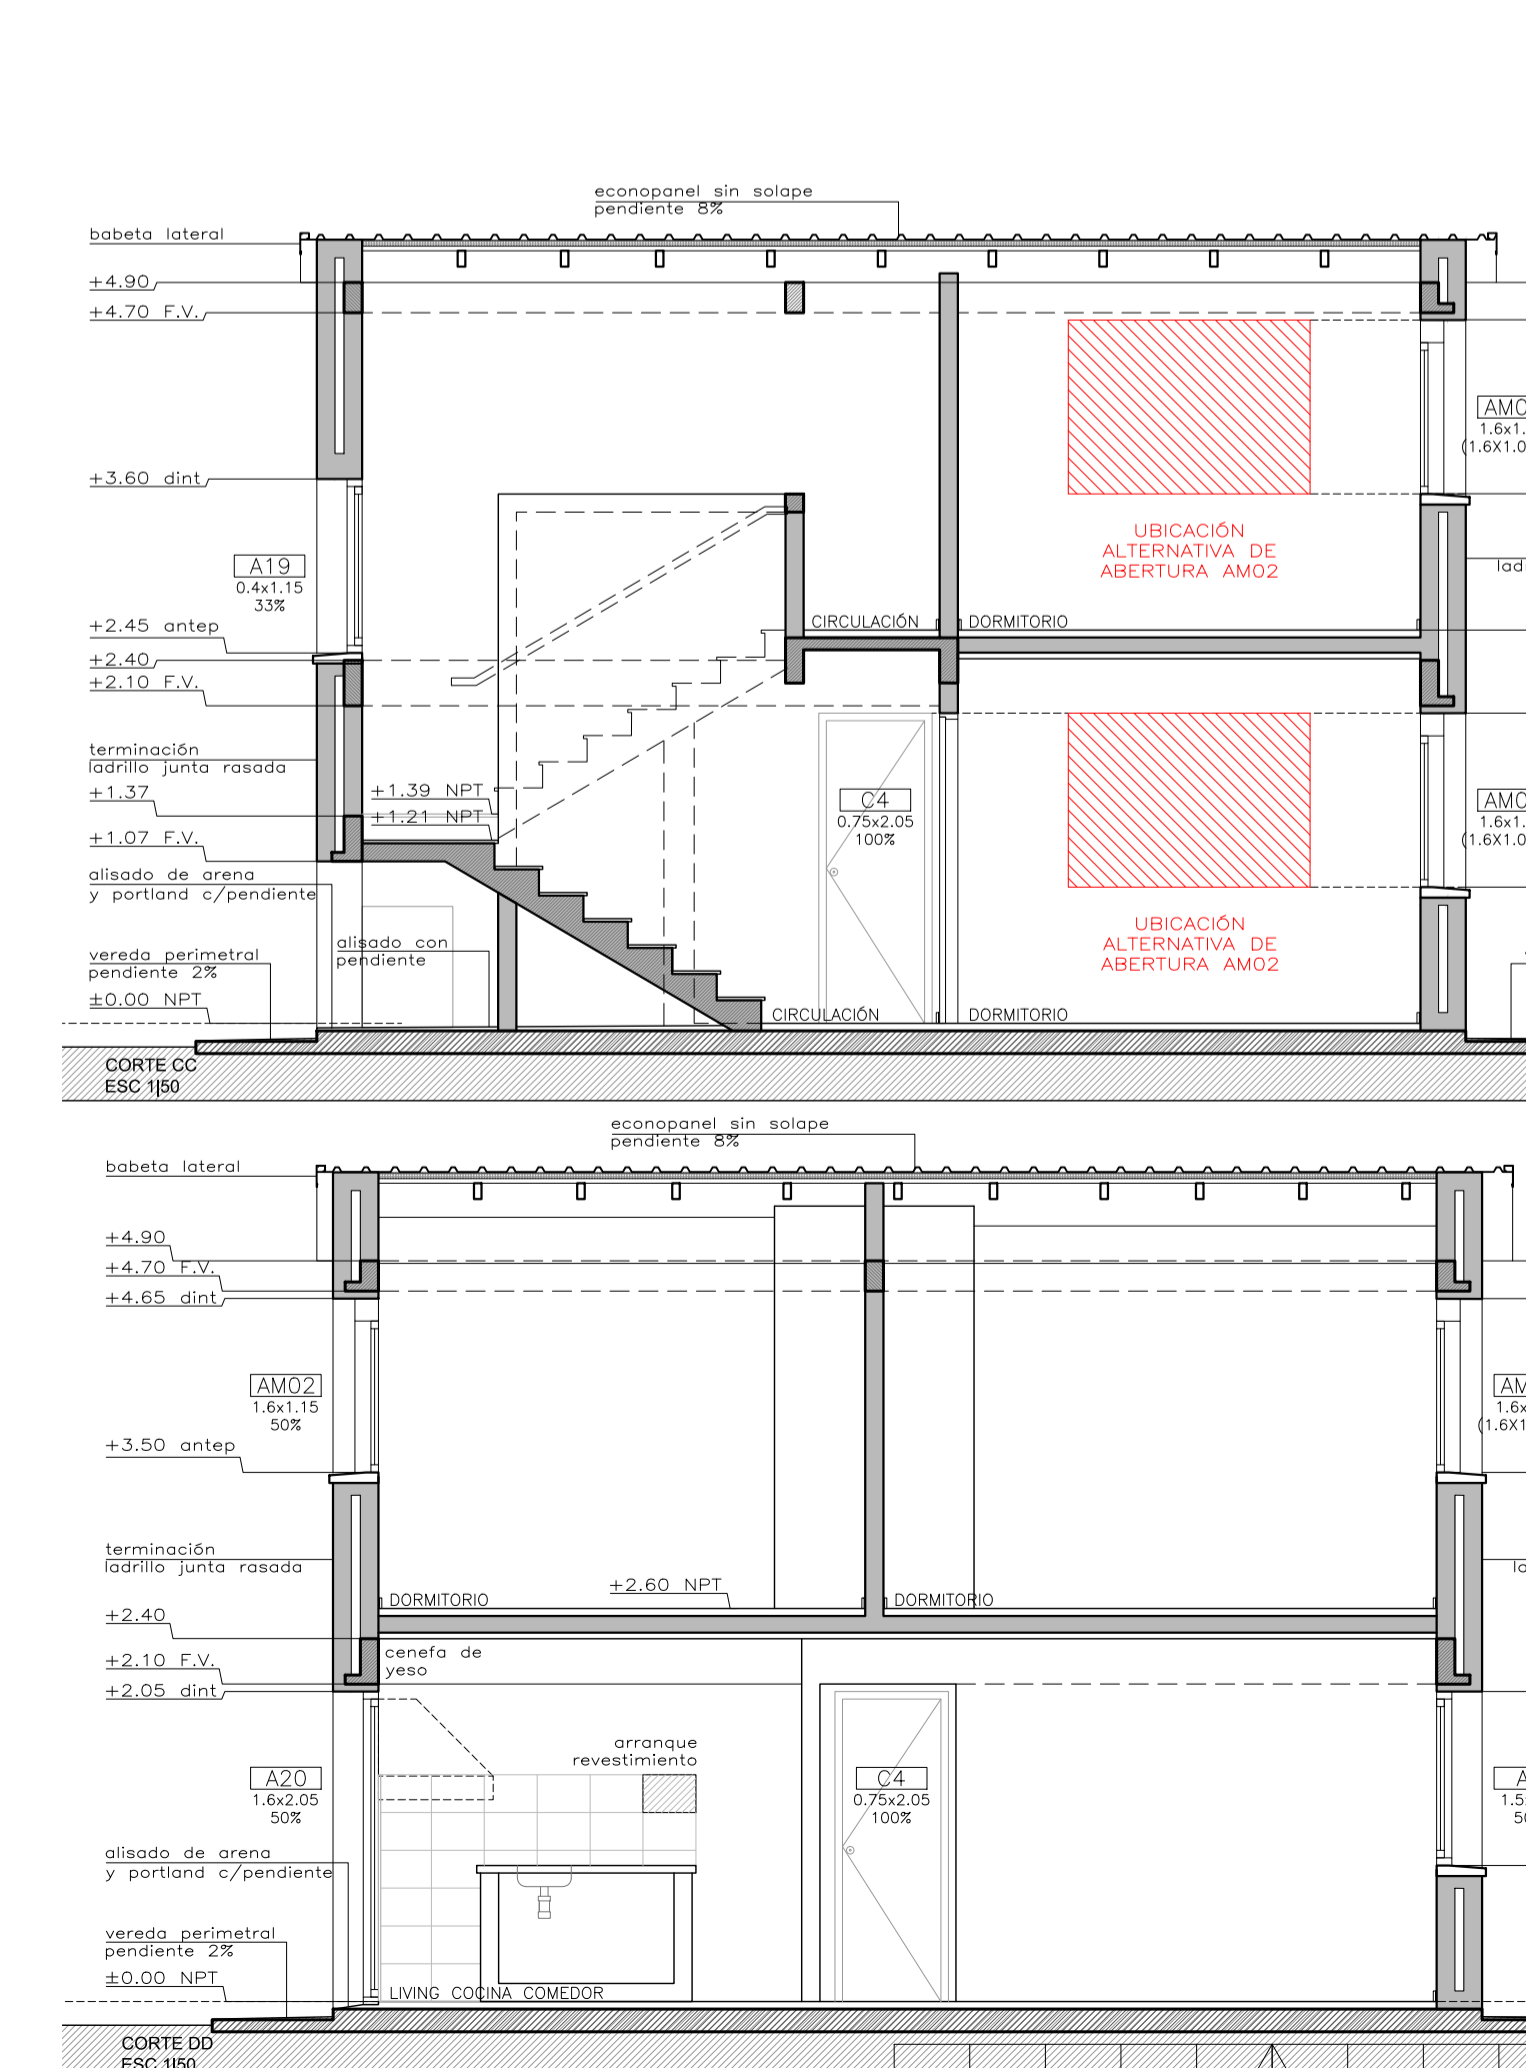

PLANTA ALTA

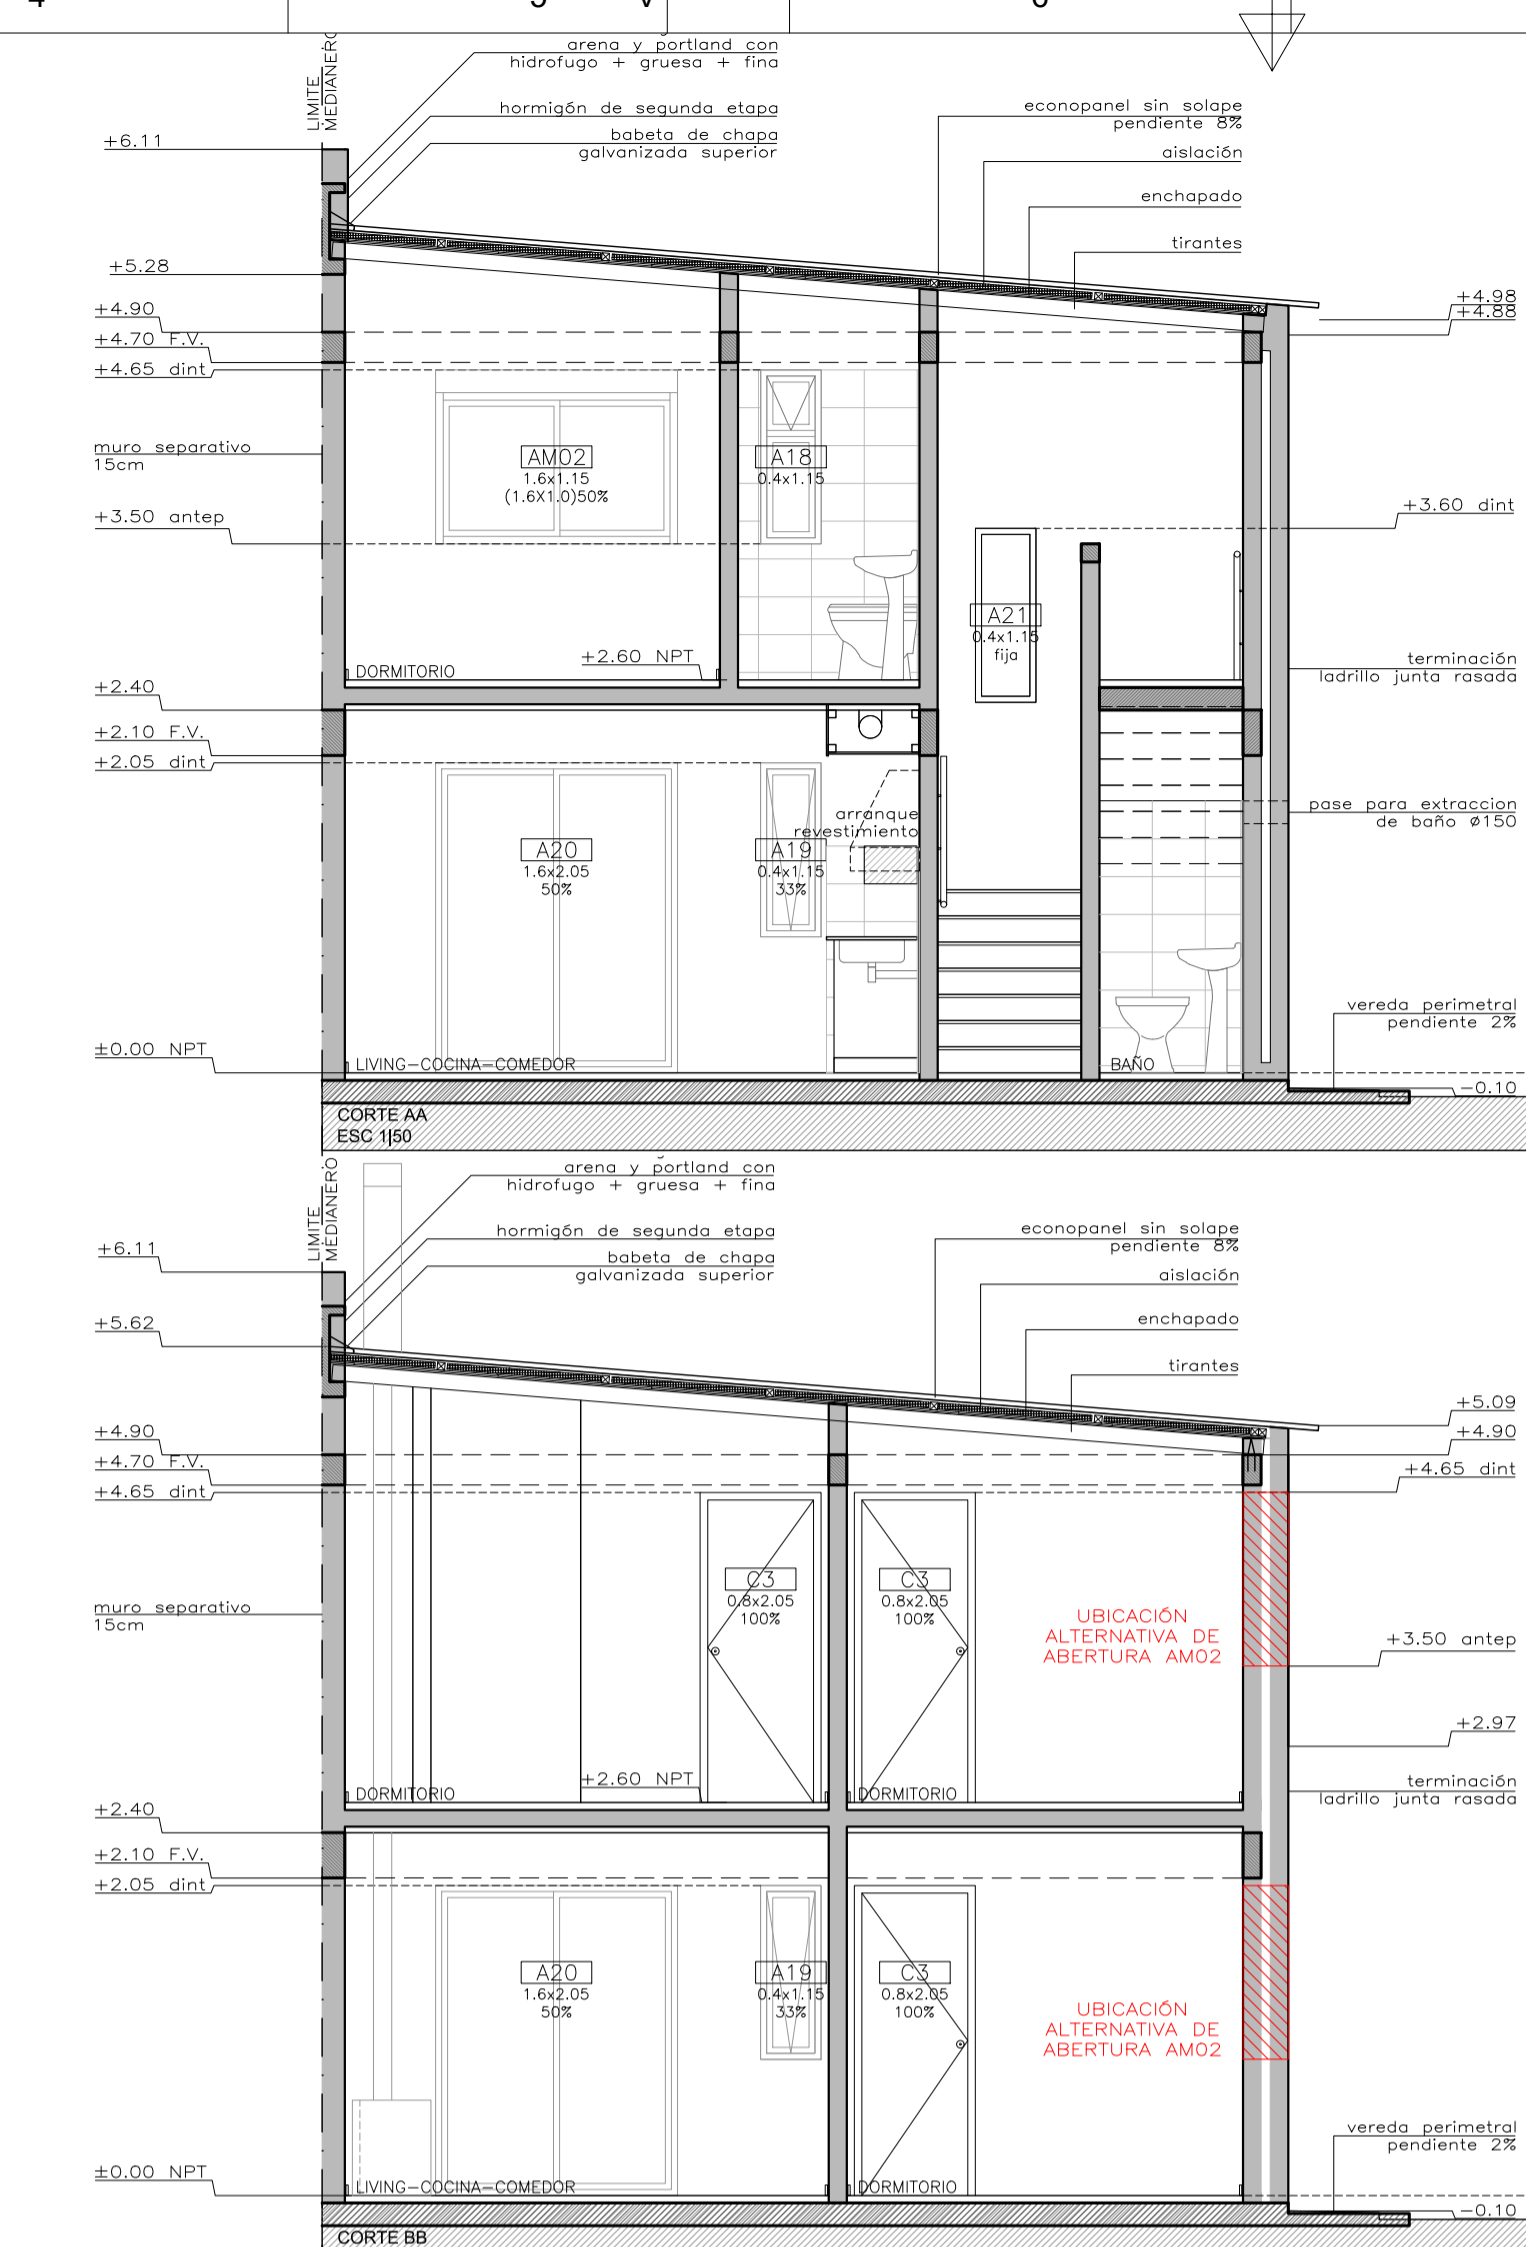

**\*NOTA 1:** LAS ABERTURAS DEBERÁN ESTAR COLOCADAS EN EL PLANO DE ORIENTACIÓN MAS FAVORABLE.

**\*NOTA 2:** SE DEBERÁ COLOCAR AL MENOS DOS MANOS DE PROTECTOR A TIRANTES Y CORREAS EXTERIORES

REV N°	DIB.	REV.	APR.	FECHA	DESCRIPCIÓN
00	DIB.	REV.	APR.	FECHA	DESCRIPCIÓN

<b>MEVIR</b> DR. ALBERTO GALLINAL HEBER			
PLANO DE VIVIENDA T6 4D (4 DOR.) ECONOPANEL PAREADA DER.			
OBRA:	VILLA CONSTITUCIÓN III	CODIGO:	...
UBICACIÓN:	VILLA CONSTITUCIÓN	RUBRO:	ALBANILERÍA
DEPARTAMENTO:	SALTO	FECHA:	29/07/2019
GERENTE P.P.I.C:	ING. GONZALO ZORRILLA	NUMERO:	A03
EQUIPO DE PROYECTO:	ARO. ANDREA RIVELLO BACH. GONZALO FERNANDEZ	ARCHIVO:	CONSTITUCION_T6_ALBA.dwg
		ESCALA:	1:50